

Servitudes d'utilité publique

Thème des équipements sportifs

- JS1 - Équipements sportifs protégés

Thème des télécommunications

- PT2LH - Zone spéciale de dégagement

Thème du transport et de la distribution d'électricité

I4 - Lignes électriques 2ème catégorie

- réseau-hta
- réseau-souterrain-hta
- poste électrique

I4 - Lignes électriques 3ème catégorie

- Ligne THT 63 kV
- Ligne THT 225kV

Thème de l'implantation

- EL7 - Servitude d'alignement

Thème des risques

- PM1 - PPRN Mouvements de terrain
- ZONE 1
- ZONE 2
- ZONE 3


Thème du patrimoine

- AC4 - ZPPAUP devenue SPR
- AC1 - Monuments historiques
- AC1 - Périmètre protection MH
- AC1 - PDA Bourg d'Orgelet et Hameau de Sézéria

Thème de l'hygiène et de l'eau

- AS1 - Périmètre de protection immédiate
- AS1 - Périmètre de protection rapprochée
- AS1 - Périmètre de protection éloignée
- AS1 - captages

La servitude PT3 n'a pas pu être représentée faute de données suffisantes. Il est nécessaire de contacter le gestionnaire en cas de travaux.

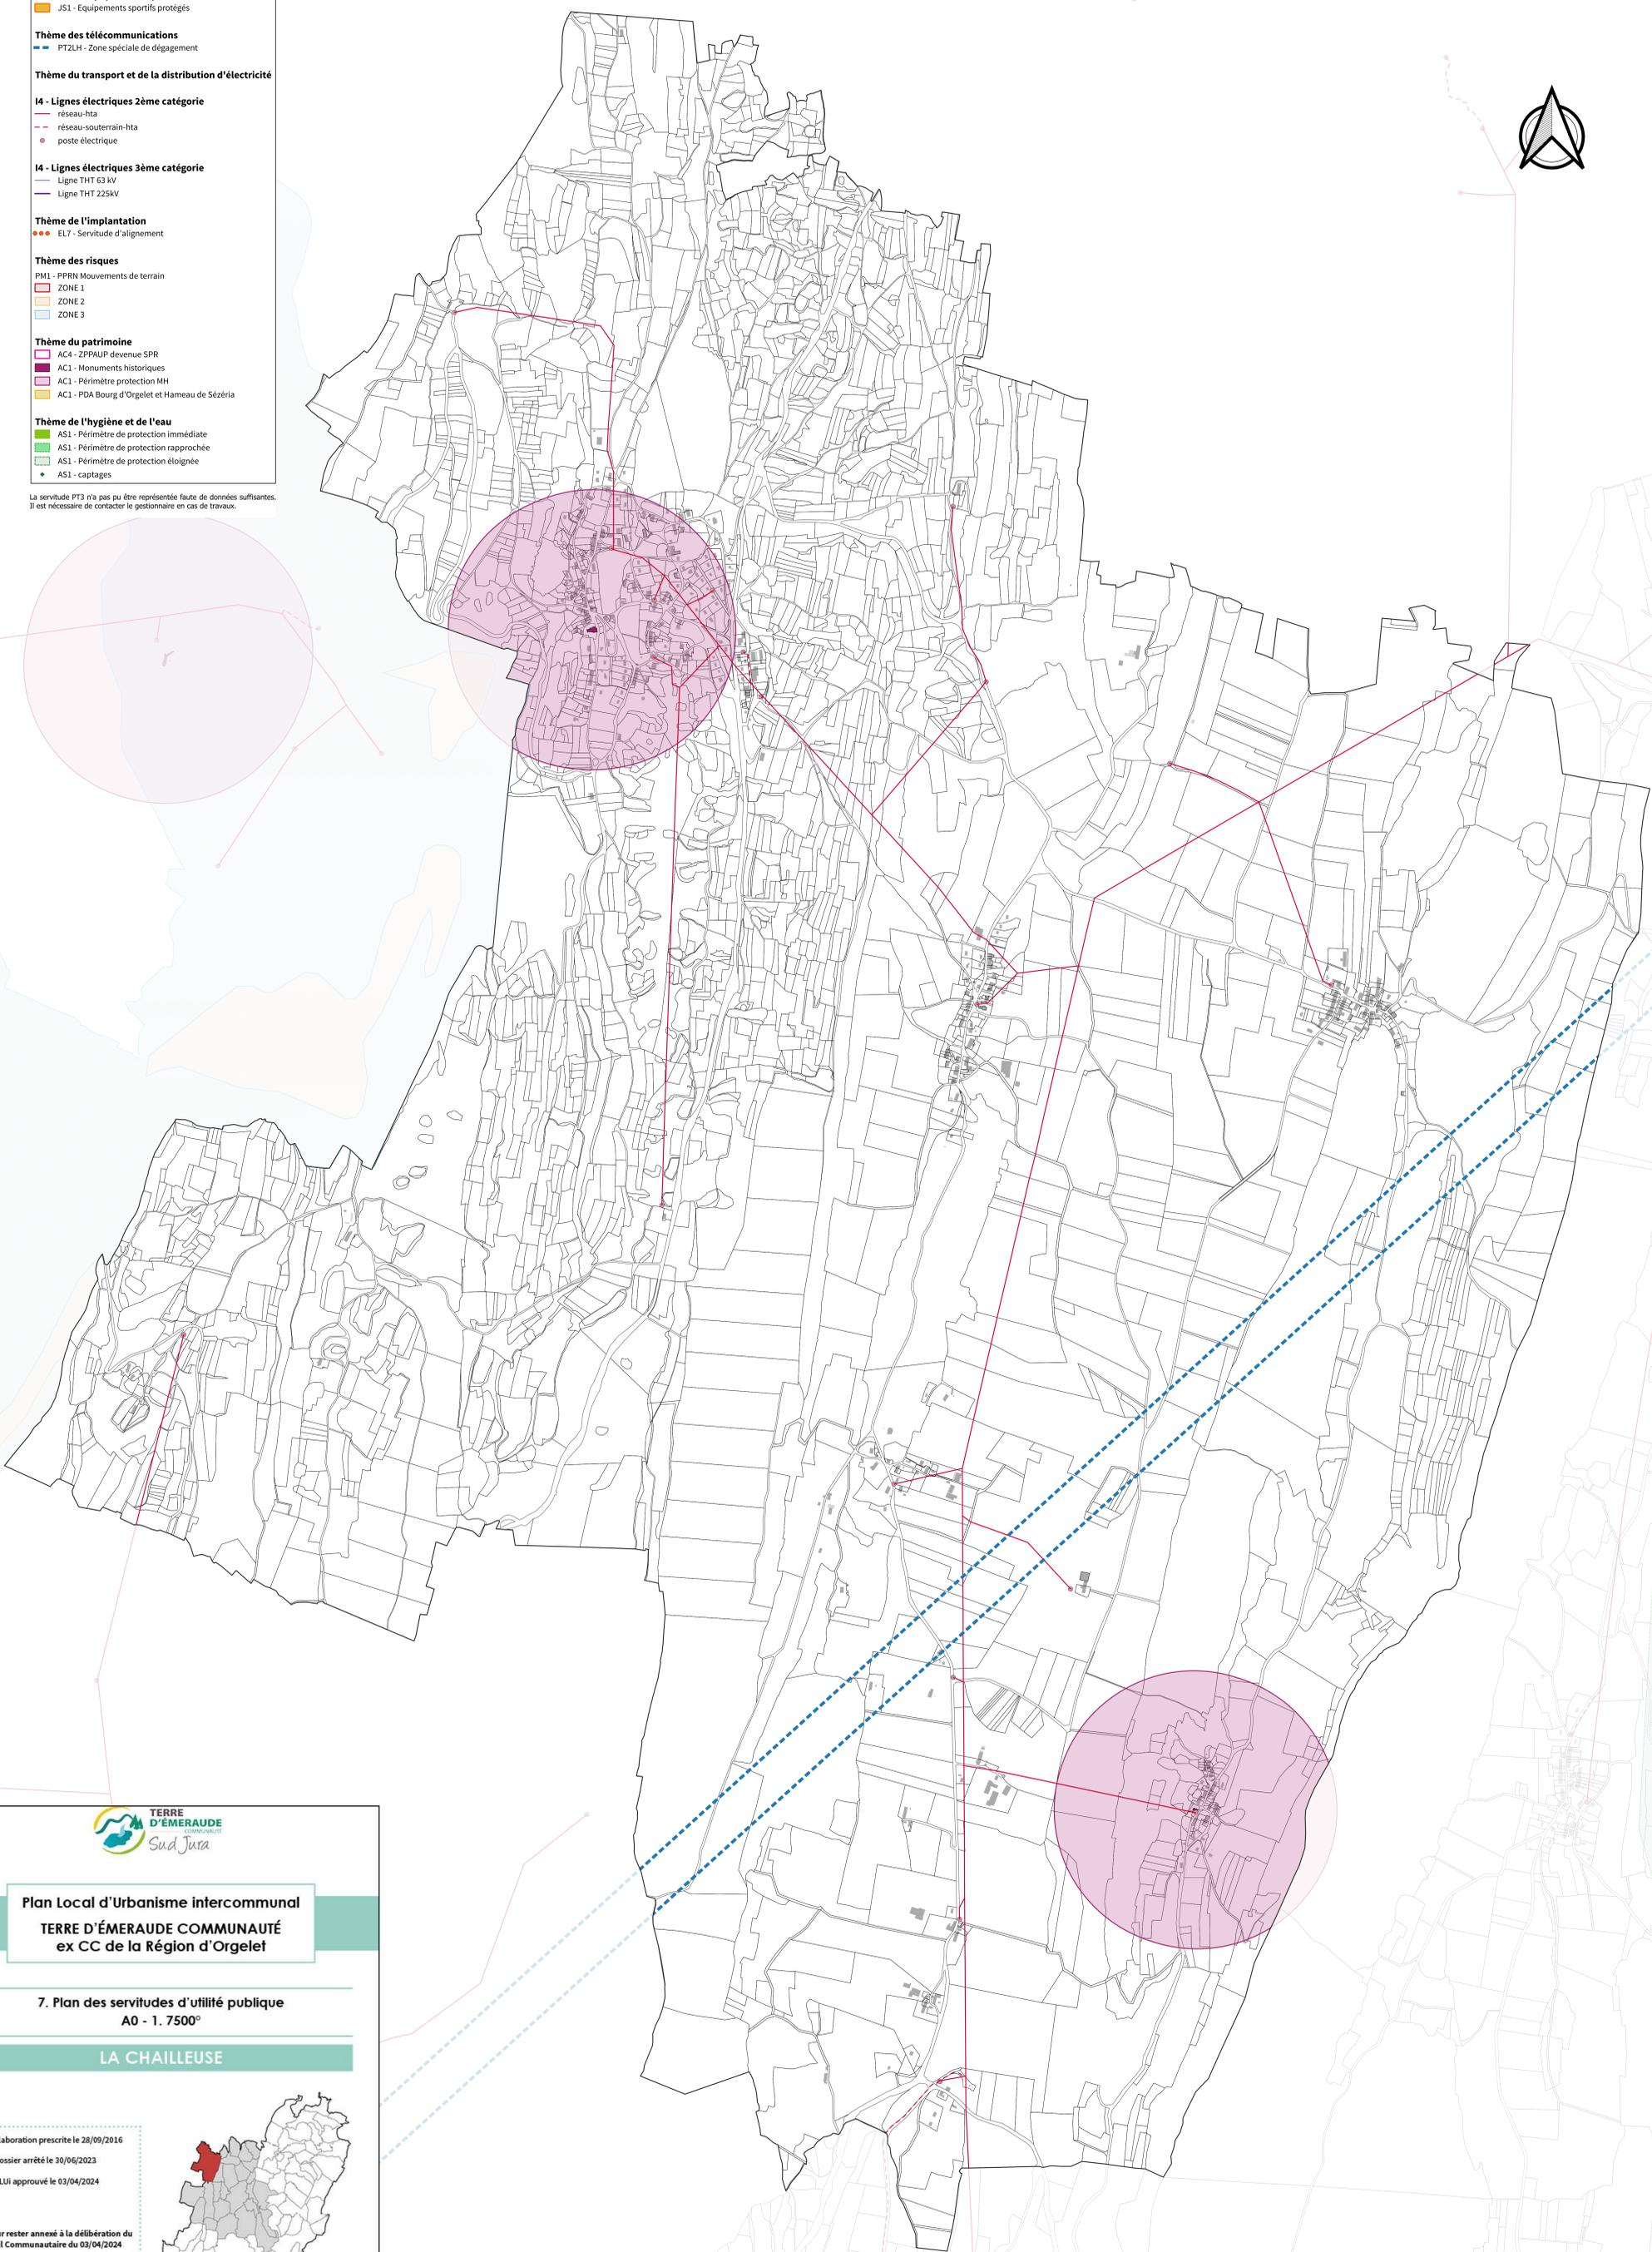

**Plan Local d'Urbanisme intercommunal
TERRE D'ÉMERAUDE COMMUNAUTÉ
ex CC de la Région d'Orgelet**

**7. Plan des servitudes d'utilité publique
A0 - 1. 7500°**

LA CHAILLEUSE

Élaboration prescrite le 28/09/2016

Dossier arrêté le 30/06/2023

PLUi approuvé le 03/04/2024



Vu pour rester annexé à la délibération du
Conseil Communautaire du 03/04/2024

0 500 1 000 m