Communauté de Communes Pays des Lacs

Analyse patrimoniale

Commune de Pont de Poitte_Sud

Plan des réseaux d'assainissement

VERDI	VERDI INGENIERIE BOURGOGNE FRANCHE-COMTE 13 Avenue Aristide Briand - 39100 DOLE Tél : 03.84.79.02.57 Email : bourgognefranchecomte@verdi-ingenierie.fr			Pièce numéro : 28 / 33	
				Echelle : 1/1500	
N° d'affaire : 08-00886	Fichier : SIG.qgz		Auteur	Chef de Projet	Contrôle externe
A	20/03/2020	Plan des réseaux d'assainissement	CB	RC	JG

Légende

Assainissement
- ASS_Tete de buse
- ASS_Puits infiltration
- ASS_Ouvrage singulier

ASS_Grilles
- Eaux Pluviales
- Unitaire

- ASS_Station d'épuration
- ASS_Déversoir d'orage
- ASS_Poste de refoulement

ASS_Branchements
- Eaux Pluviales
- Eaux Usées
- Unitaire

ASS_Boites de branchement
- Eaux Pluviales
- Eaux Usées
- Unitaire

ASS_Regards
- Eaux Pluviales
- Eaux Usées
- Unitaire
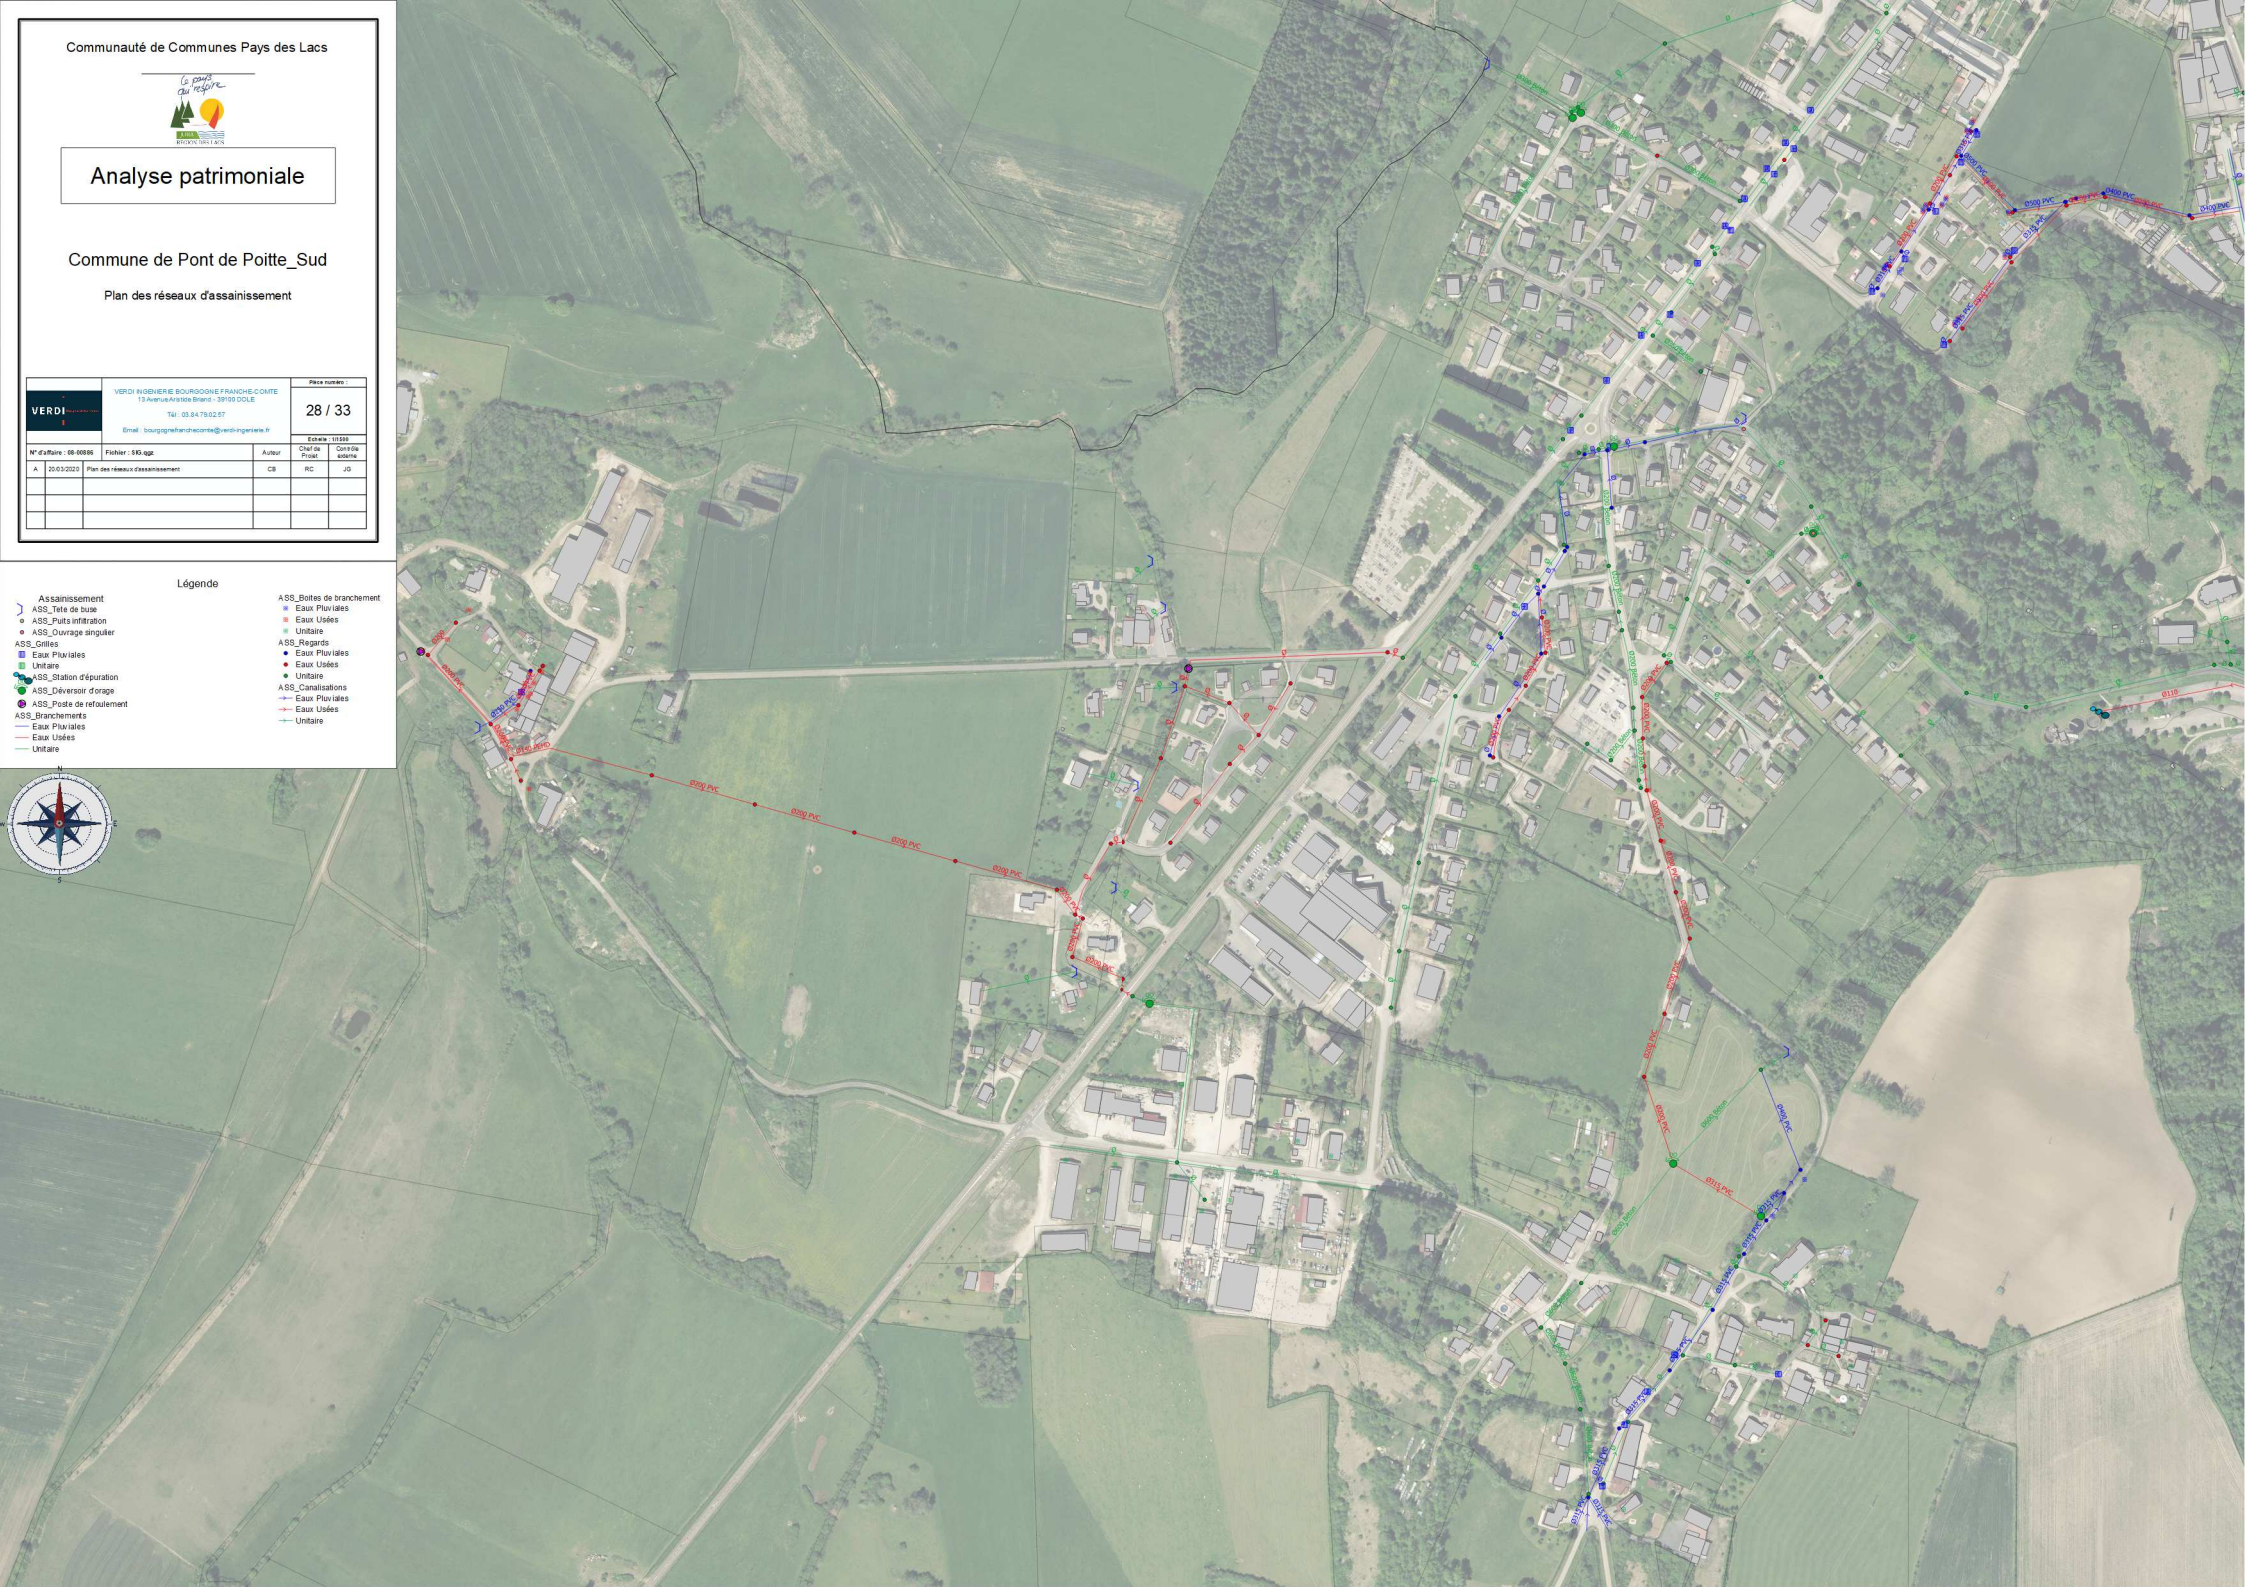
ASS_Canalisations
- Eaux Pluviales
- Eaux Usées
- Unitaire