


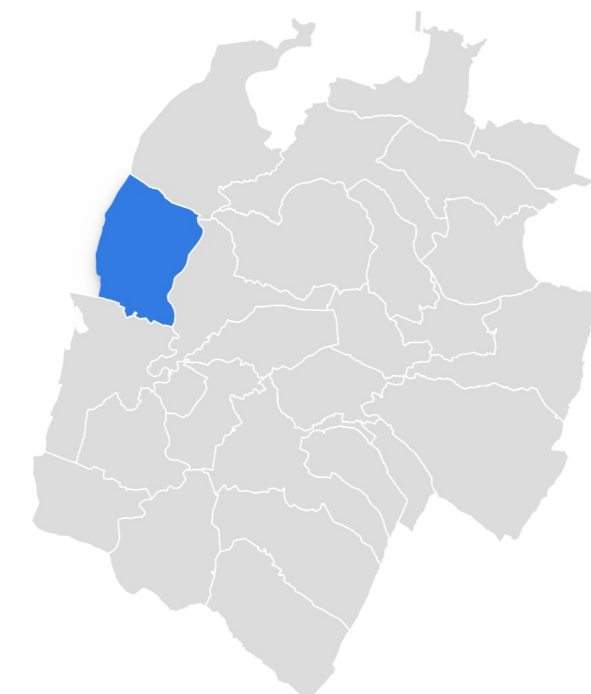

Commune de BLYE

Règlement graphique



Echelle : 1/6000 ème

Approbation

Vu pour être annexé à la
décision du 3 avril 2024



- Zonage**
- IAUR : Zone à urbaniser résidentielle
 - A : Agricole
 - Ap : Agricole protégé
 - N : Naturel
 - UCa : Zone urbaine centre ancien
 - UE : Zone d'équipement
 - UL : Zone urbaine de loisir
 - UR : Zone urbaine résidentielle
- Prescriptions environnementales**
- 07 - Haie (article L151-23 du Code de l'Urbanisme)
 - 07 - Jardins urbains / trame verte urbaine (article L151-23 du Code de l'Urbanisme)
 - 07 - Patrimoine végétal (article L151-23 du Code de l'Urbanisme)
 - 31 - Zones humides, mares et surfaces en eau (article L151-23 du Code de l'Urbanisme)
- Dispositions relatives au patrimoine**
- Bâti remarquable (article L151-19 du Code de l'Urbanisme)
 - Éléments du patrimoine (article L151-19 du Code de l'Urbanisme)

- Prescriptions urbaines**
- 05 - Emplacement réservé
 - 18 - Périmètre comportant des orientations d'aménagement et de programmation (OAP)
- Informations complémentaires**
- Sites classés & inscrits
 - Parkings
 - Périmètre de MH
 - Sites palafittes UNESCO
 - Limite des espaces proches du rivage
- Autres**
- Parcelles
 - Bâti
 - Cimetière
 - Surfaces en eau
 - Cours d'eau
 - Routes

Liste des emplacements réservés			
Numéro	Libellé	Bénéficiaire	Surface en m2
bl3	ER - Eclaircissement de la voirie	Commune de Blye	660,28
bl4	ER - Voie de circulation future	Commune de Blye	447,85
bl5	ER - Post-trimotiv - Salle des fêtes - Espace vert	Commune de Blye	976,33
bl6	ER - Voie de circulation future	Commune de Port-de-Falthe	1923,30
bl75	ER - Voie de circulation future	Commune de Blye	116,44
bl76	ER - Voie de circulation future	Commune de Blye	120,83
bl78	ER - Accès pour domaine public hydroélectrique	Commune de Blye	312,84

Liste du patrimoine		Liste des points de vue	
Numéro	Libellé		
5	Monument		
6	Crœx		
7	Crœx		
8	Crœx		
9	Monument		
10	Eglise		
11	Crœx		
12	Fontaine		
216	Ancien lavoir		
217	Travail à boeuf		
218	Crœx		

Liste des bâtiments en changement de destination

