


Règlement graphique



Approbation

Vu pour être annexé à la
décision du 3 avril 2024

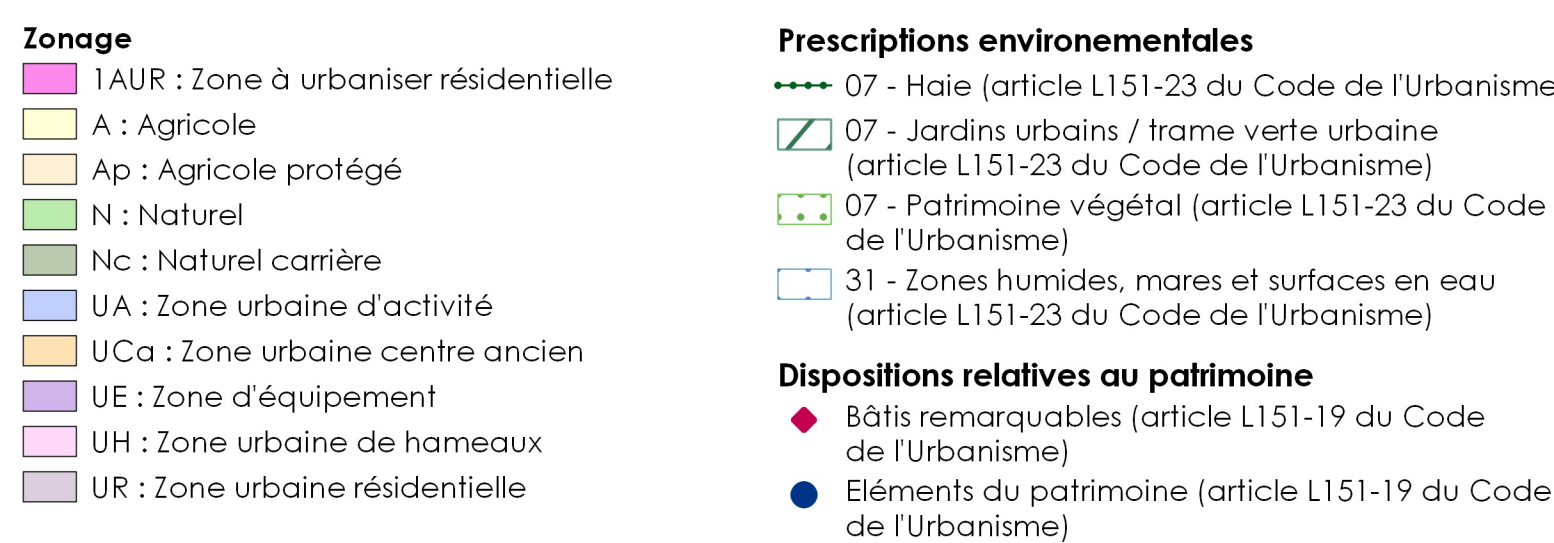

Prescriptions urbaines

- 05 - Emplacement réservé
16 - Bâtiment susceptible de changer de destination Habitat
18 - Périmètre comportant des orientations d'aménagement et de programmation (OAP)

Informations complémentaires

-  Sites classés & inscrits
-  Parkings
-  Périmètre de MH
-  Sites palafittes UNESCO
-  Limite des espace proches du rivage

-  Parcelles
 Bâti
 Cimetière
 Surfaces en eau
 Cours d'eau
 Routes

Liste des emplacements réservés:

Numéro	Libellé	Bénéficiaire	Surface en m2
chz17	ER - Elargissement de la voirie	Commune de Chazey	287,21
chz18	ER - Création d'un nouvel accès	Commune de Chazey	1428,80

Liste du patrimoine

Numéro	Libellé
43	Chapelle
44	Réservoir
45	Chapelle
46	Réservoir
47	Fontaine
48	Chapelle
49	Lavoir
50	Lavoir
51	Fontaine
52	Lavoir
53	Fontaine

Liste des points de vue

Liste des bâtiments en changement de destination

