


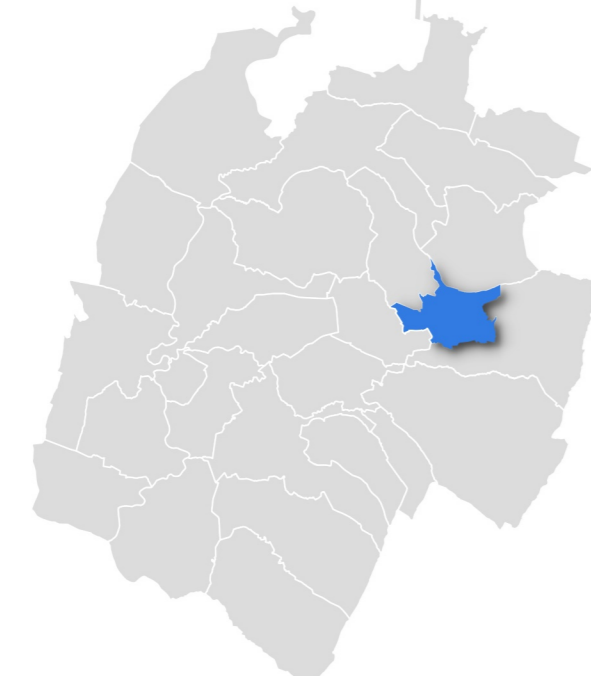

Commune de SAUGEOT

Règlement graphique



Echelle : 1/4000 ème

Approbation

Vu pour être annexé à la
décision du 3 avril 2024



Zonage

- A : Agricole
- Aa : Agricole activité
- Ap : Agricole protégé
- Ax : Agricole activité menuiserie charpente
- N : Naturel
- UCa : Zone urbaine centre ancien
- UH : Zone urbaine de hameaux
- UR : Zone urbaine résidentielle

Prescriptions environnementales

- 07 - Haie (article L151-23 du Code de l'Urbanisme)
- 07 - Jardins urbains / trame verte urbaine (article L151-23 du Code de l'Urbanisme)
- 07 - Patrimoine végétal (article L151-23 du Code de l'Urbanisme)
- 31 - Zones humides, mares et surfaces en eau (article L151-23 du Code de l'Urbanisme)
- 99 - Bande 300m - Loi Montagne
- 99 - Tampon de 10m autour des belvédères

Dispositions relatives au patrimoine

- Bâtiments remarquables (article L151-19 du Code de l'Urbanisme)
- Éléments du patrimoine (article L151-19 du Code de l'Urbanisme)
- Patrimoine végétal (article L151-23 du Code de l'Urbanisme)

Prescriptions urbaines

- OS - Emplacement réservé

Informations complémentaires

- Sites classés & inscrits
- Parkings
- Périmètre de MH
- Sites patrimoniaux UNESCO
- Limite des espaces proches du rivage

- Parcelles
- Bâtiments
- Cimetière
- Surfaces en eau
- Cours d'eau
- Routes

Liste des emplacements réservés

Numéro	Libellé	Bénéficiaire	Surface en m2
10461	ER - Aménagement public autour de l'olambic	Commune de Saugeot	99,58
10462	ER - Bassin de décantation	Commune de Saugeot	1799,70

Liste du patrimoine

Numéro	Libellé
146	Croixaire
147	Croixaire
148	Fontaine
149	Chapelle
150	Visige
188	Fontaine
189	Fontaine
190	Fontaine
247	Arbre remarquable
249	Arbre remarquable
250	Arbre remarquable
251	Arbre remarquable
252	Arbre remarquable
253	Arbre remarquable
254	Arbre remarquable
255	Arbre remarquable
256	Arbre remarquable
257	Arbre remarquable
258	Arbre remarquable
259	Arbre remarquable
260	Arbre remarquable
279	Croix en pierre

Liste des points de vue

Numéro	Libellé
43	Point de vue
3P	Point de vue - Belvédère de la Dame Blanche

Liste des bâtiments en changement de destination

