


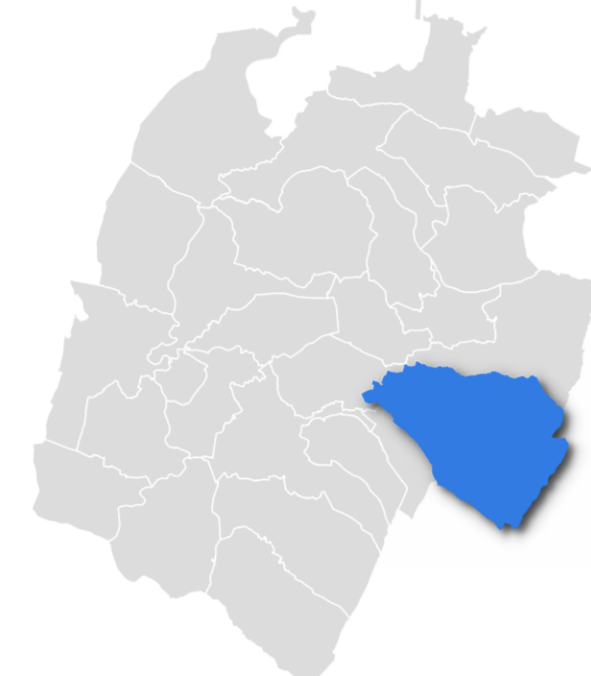

# Commune de SAINT-MAURICE-CRILLAT

## Annexes



Echelle : 1/7000 ème

Approbation

Vu pour être annexé à la  
décision du 3 avril 2024



- SERVITUDE DE PROTECTION DES SITES CLASSES ET INSCRITS (type AC2)**
- Site Classé
  - Site inscrit
- SERVITUDES ATTACHEES A LA PROTECTION DES EAUX POTABLES INSTITUTEES EN VERTU DES ARTICLES L. 1321-2 ET R. 1321-13 DU CODE DE LA SANTE PUBLIQUE (type AS1)**
- Périmètre protection rapproché des captages
  - Périmètre protection éloigné des captages
- SERVITUDES RELATIVES A L'ETABLISSEMENT DES CANALISATIONS ELECTRIQUES (type I4)**
- Ligne électrique 3ème catégorie
  - LIAISON 63KV NO 1 MOREZ-SAISE (LA)
- BOIS ET FORETS RELEVANT DU REGIME FORESTIER**
- Soumis au régime forestier

- Informations complémentaires**
- Parcelles
  - Bâtis
  - Chimellère
  - Surfaces en eau
  - Cours d'eau
  - Routes

Liste du patrimoine

Liste des captages

