


LEGENDE

-  Réseaux unitaires existants
-  Déversoir d'orage
-  Station d'épuration
-  Regard de visite
-  Zone d'assainissement collectif

L'intégralité des zones non définies en assainissement collectif est concernée par l'assainissement non-collectif

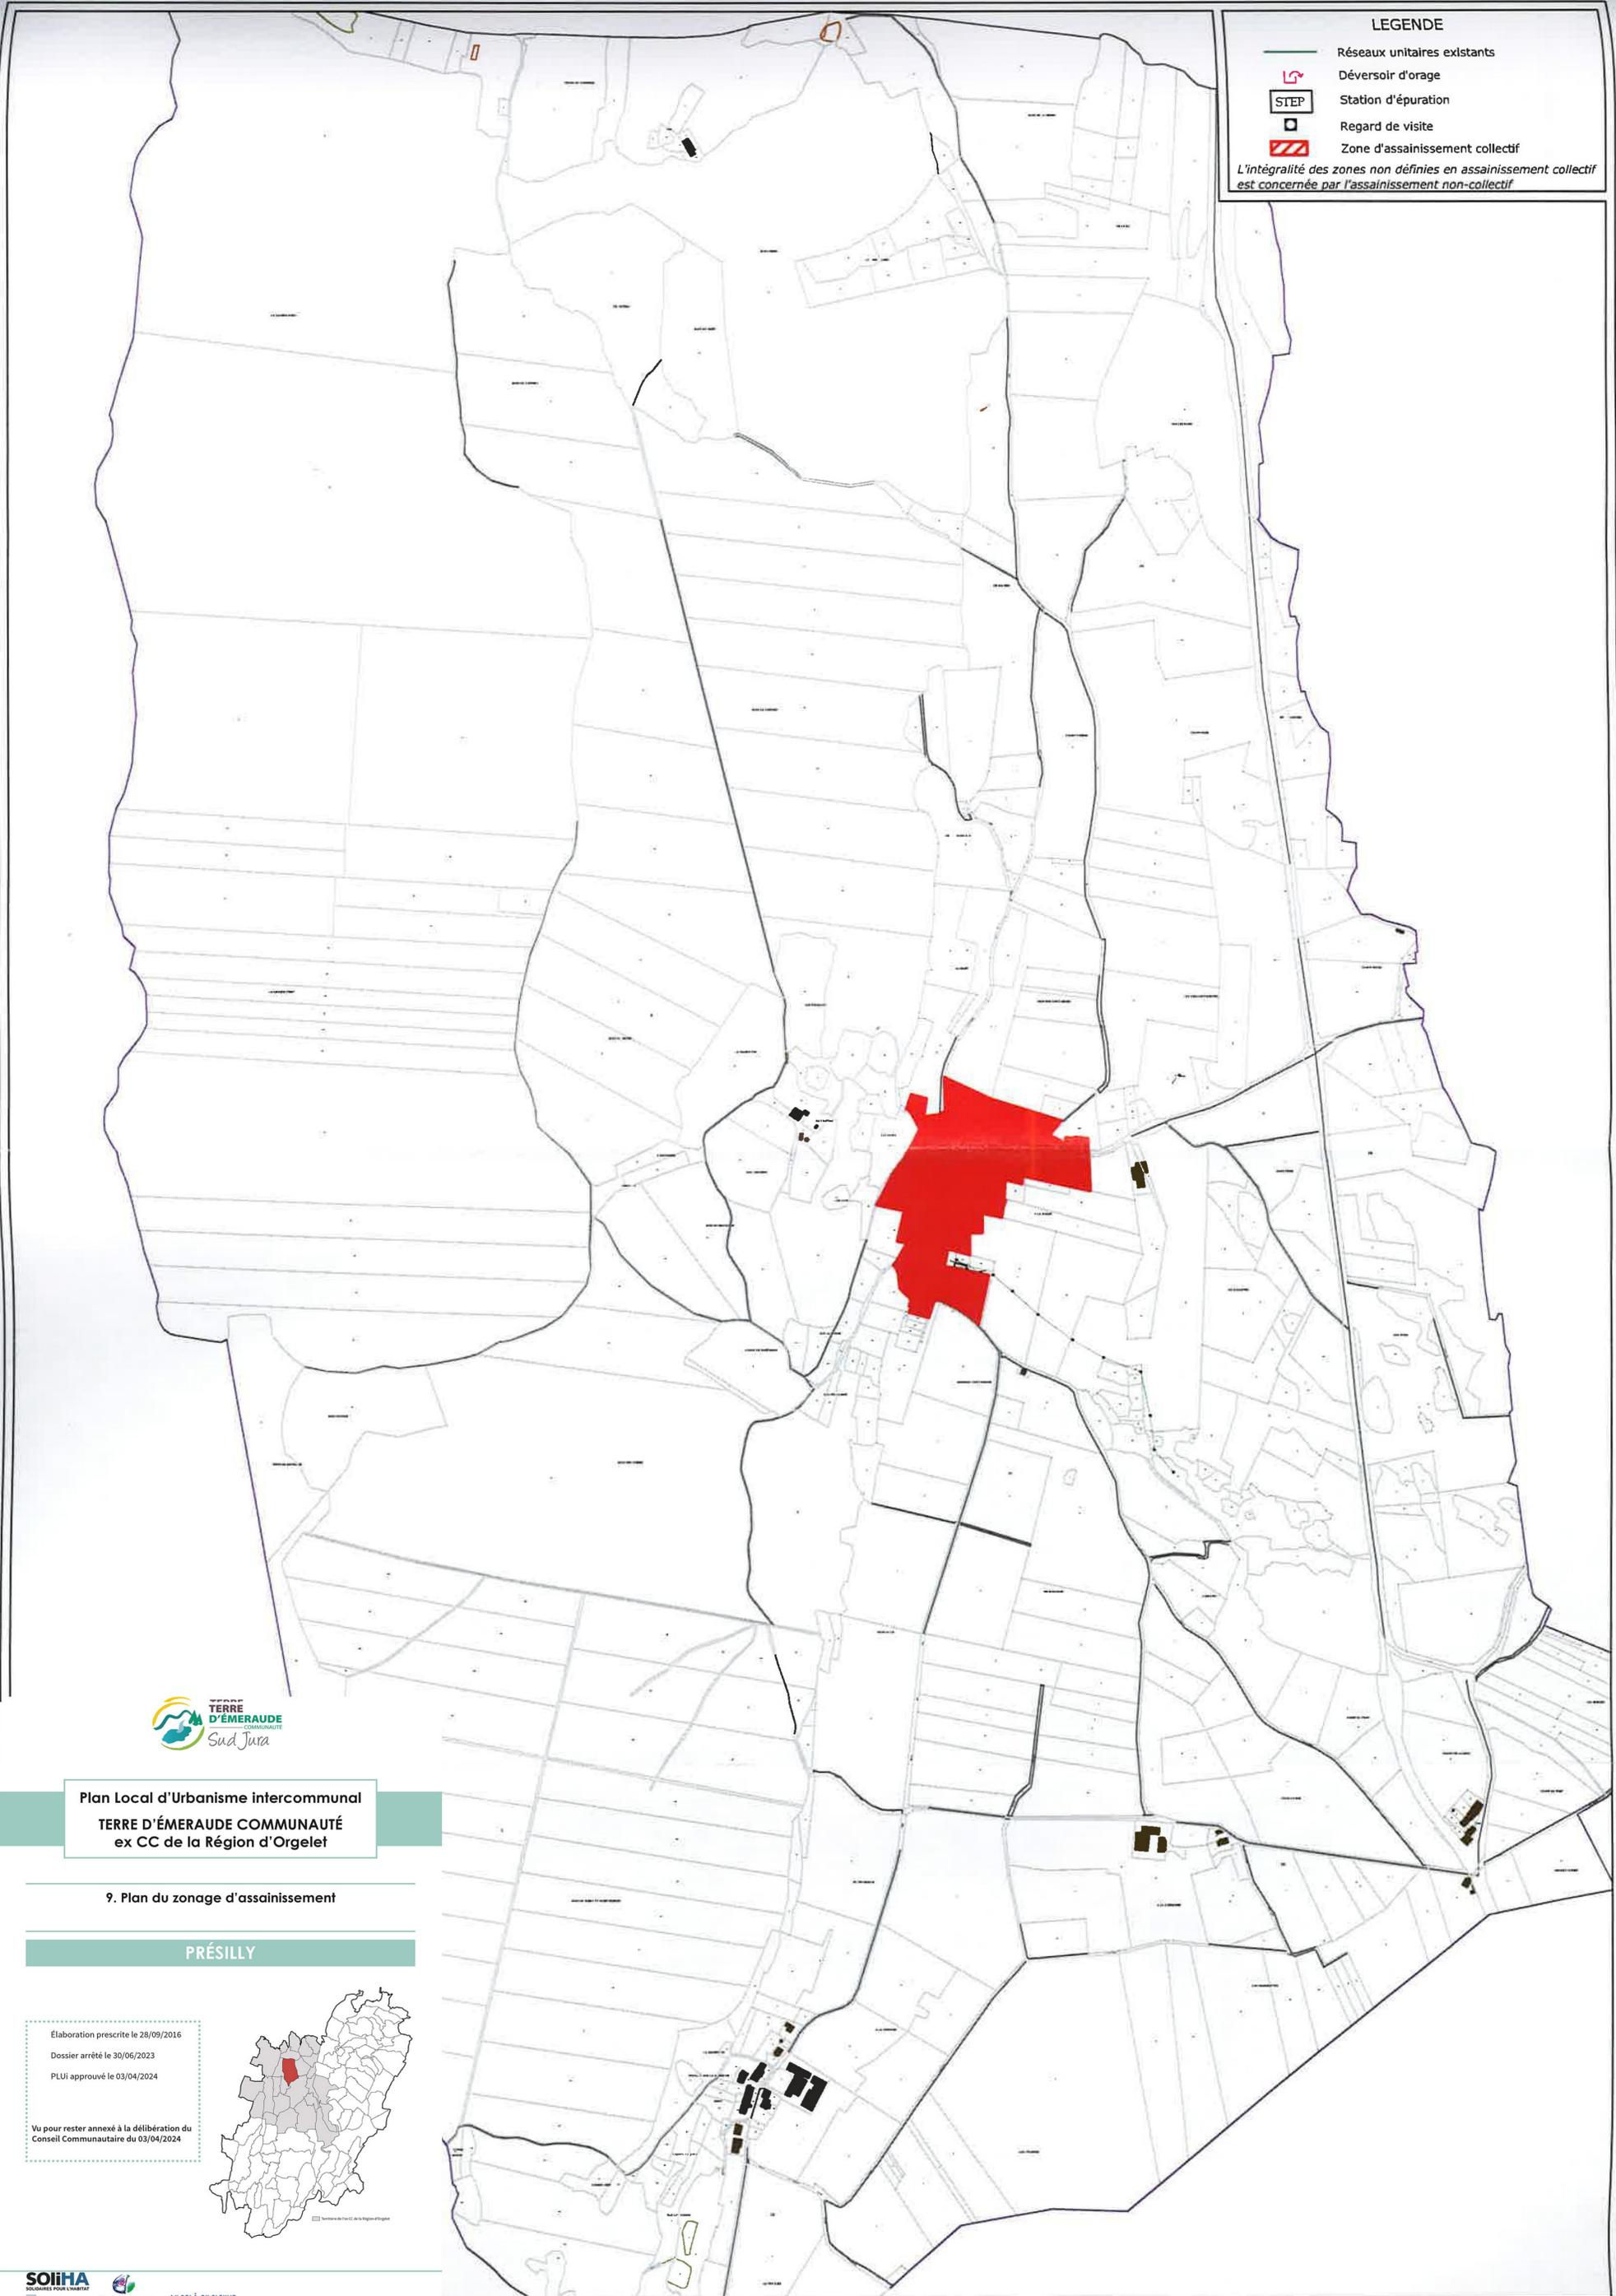

**Plan Local d'Urbanisme intercommunal
TERRE D'ÉMERAUDE COMMUNAUTÉ
ex CC de la Région d'Orgelet**

9. Plan du zonage d'assainissement

PRÉSILLY

Elaboration prescrite le 28/09/2016
Dossier arrêté le 30/06/2023
PLUi approuvé le 03/04/2024

Vu pour rester annexé à la délibération du
Conseil Communautaire du 03/04/2024

