




COMMUNE DE LAVANCIA-EPERCY

Sous la Combe



DIVISION DE LA PARCELLE ZB 268

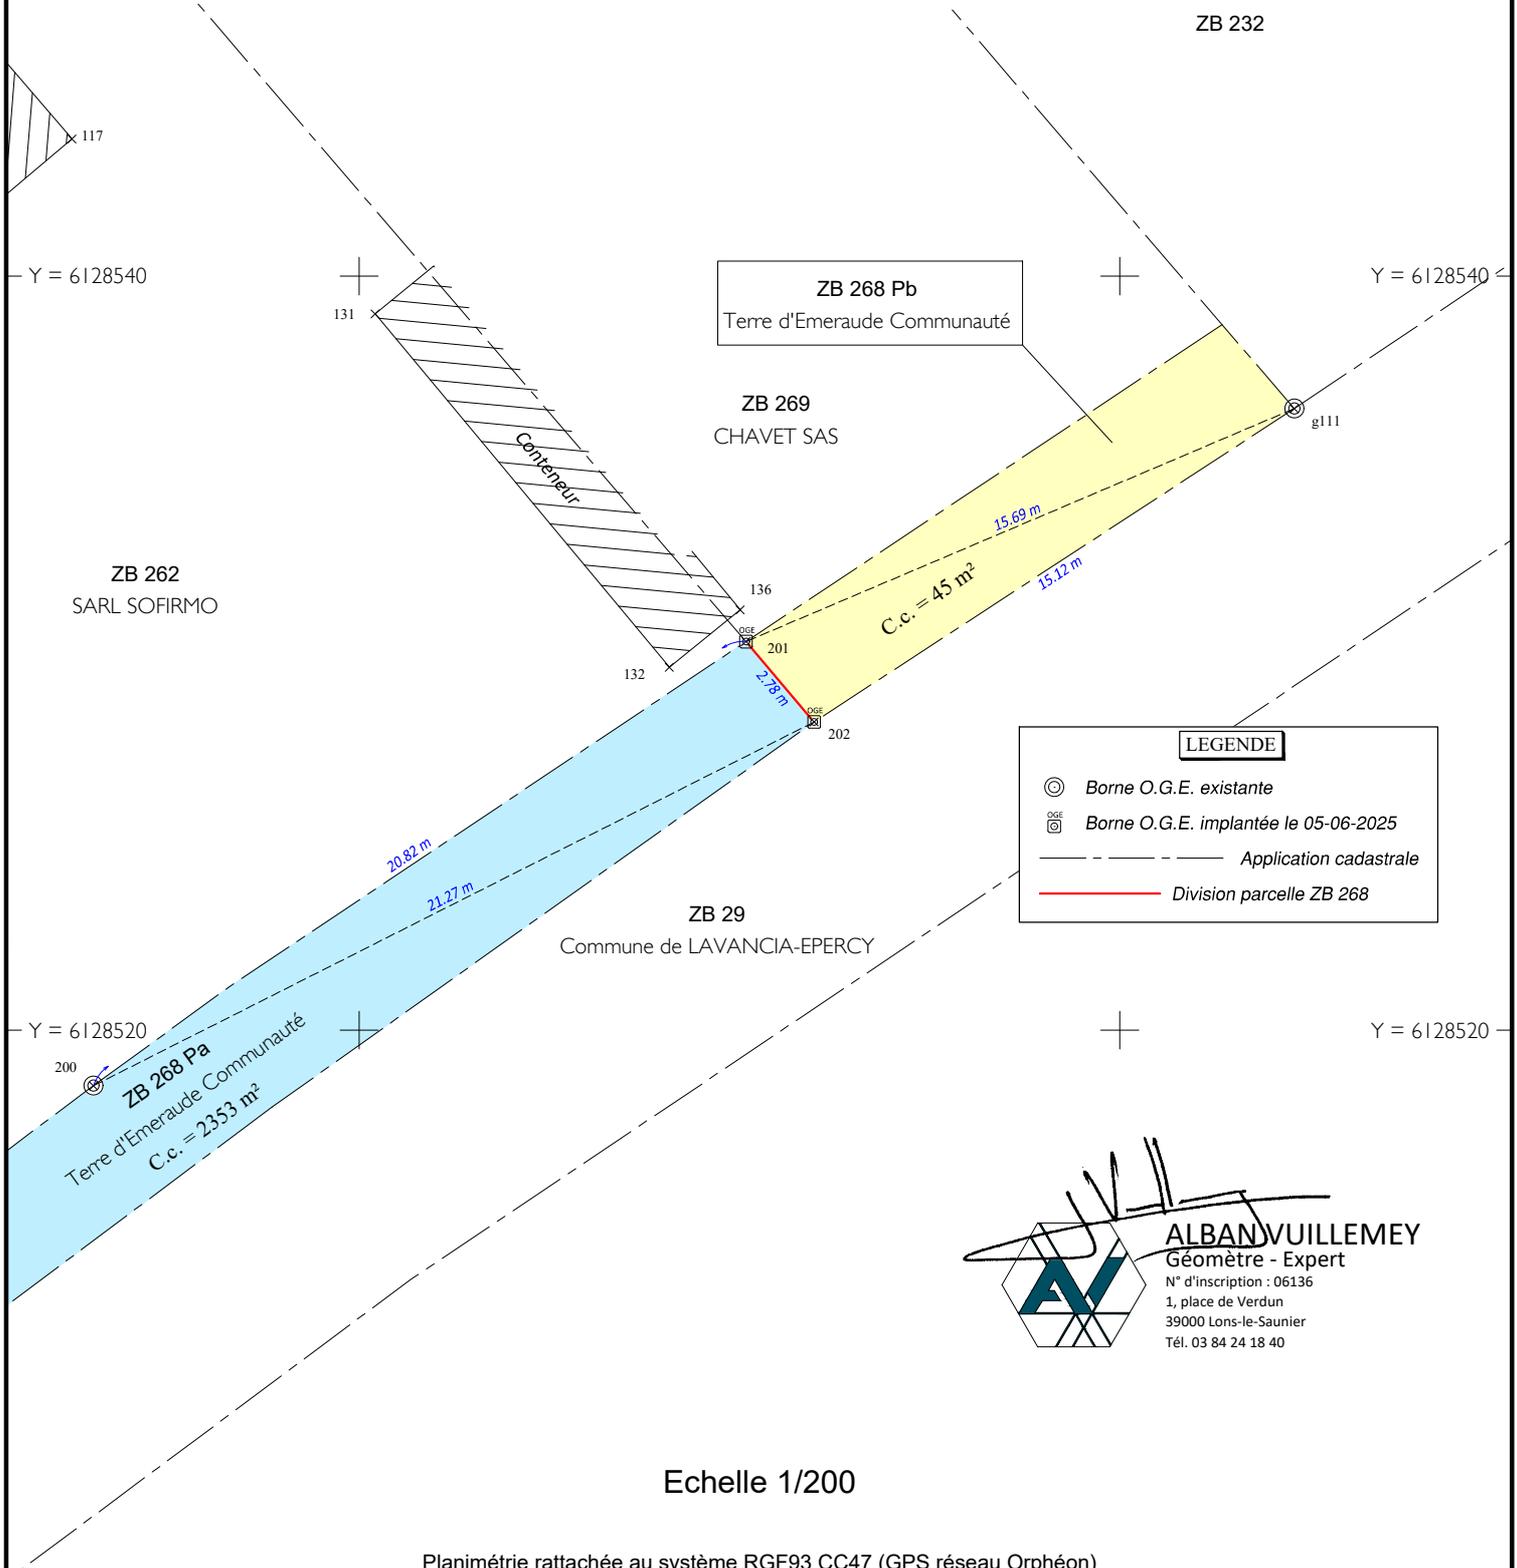

LEGENDE

- Borne O.G.E. existante
- Borne O.G.E. implantée le 05-06-2025
- Application cadastrale
- Division parcelle ZB 268

ALBAN VUILLEMEY
 Géomètre - Expert
 N° d'inscription : 06136
 1, place de Verdun
 39000 Lons-le-Saunier
 Tél. 03 84 24 18 40

Echelle 1/200

Planimétrie rattachée au système RGF93 CC47 (GPS réseau Orphéon)
 Bornage réalisé le 5 juin 2025 par Alban VUILLEMEY Géomètre-Expert
 1 Place de Verdun - 39000 LONS-LE-SAUNIER
 Tel : 03.84.24.18.40 - alban.vuillemey@geometre-expert.fr

X = 1905920