

ABCD

Propriété de la CC Jura Sud
MOIRANS-EN-MONTAGNE - Section AL - "Le Grand Gizon"

Echelle : 1/250

PROJET DE DIVISION N°1

DA n° ---- numéroté le ----

Envoyé en préfecture le 19/12/2025


Reçu en préfecture le 19/12/2025

Publié le

ID : 039-200090579-20251217-D_134_2025-DE

Berser
Levrault

orientation
indicative

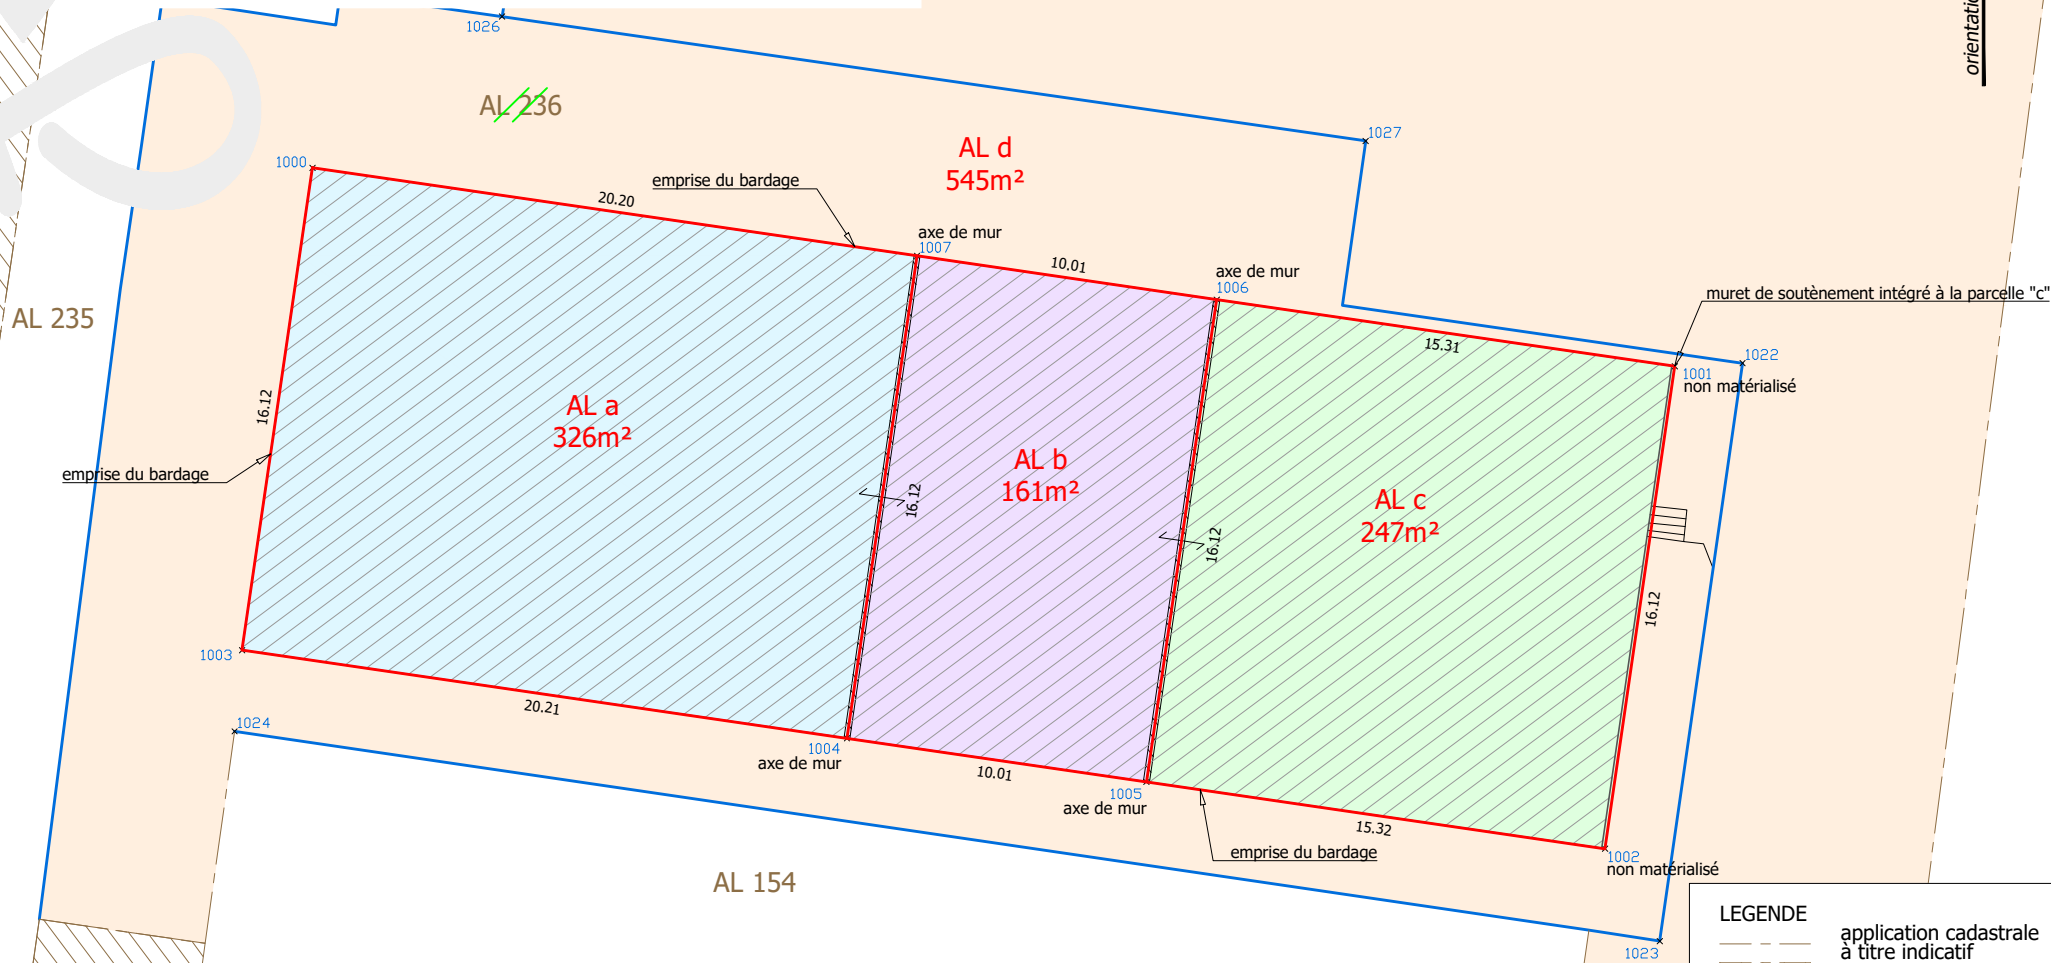

GÉOMÈTRE-EXPERT
GÉNÉRALISTE
www.abcd-experts.fr

Affaire n°: 26150
Date : 03 Décembre 2025
Responsable : Jean-Baptiste DIGARD
Agence : MONTMOROT
bonjour@abcd-experts.fr | 03 84 47 15 78

	terrain conservé par la CC Jura Sud
	terrain conservé par la CC Jura Sud
	terrain conservé par la CC Jura Sud
	terrain conservé par la CC Jura Sud

LEGENDE	
	application cadastrale à titre indicatif
	bâti cadastre
	nouvelle limite
	limite connue
	bâti dur relevé
	mur ou muret
	mur mitoyen