



Communauté de communes de la petite Montagne

Envoyé en préfecture le 12/11/2020

Reçu en préfecture le 12/11/2020

Affiché le

Bessey
Levisait

ID : 039-200090579-20201029-D_222B_2020-DE

Plan Local d'Urbanisme D'ARINTHOD

11. Réseau AEP (et incendie)

- Révision prescrite le 9 février 2016
- Dossier arrêté le 18.12.2017
- PLU approuvé le

Vu pour rester annexé à la délibération du Conseil
Communautaire du

SOLiHA
SOLIDAIRES POUR L'HABITAT

JURA

32 rue Rouget de Lisle - BP 20460 - 39007 LONS LE SAUNIER CEDEX

☎ : 03 84 86 19 10 / 📠 : 03 84 86 19 19

Email : contact@jura.soliha.fr **site internet :** www.jura.soliha.fr



SCIENCES ENVIRONNEMENT

Bureau d'études d'ingénierie, conseils
et services

AGENCE DE BESANCON – Siège social - 6, boulevard Diderot - 25000
BESANCON

☎ : 03.81.53.02.60

Email : besancon@sciences-environnement.fr

site internet : www.sciences-environnement.fr


Envoyé en préfecture le 12/11/2020


Reçu en préfecture le 12/11/2020

Affiché le



ID : 039-200090579-20201029-D_222B_2020-DE

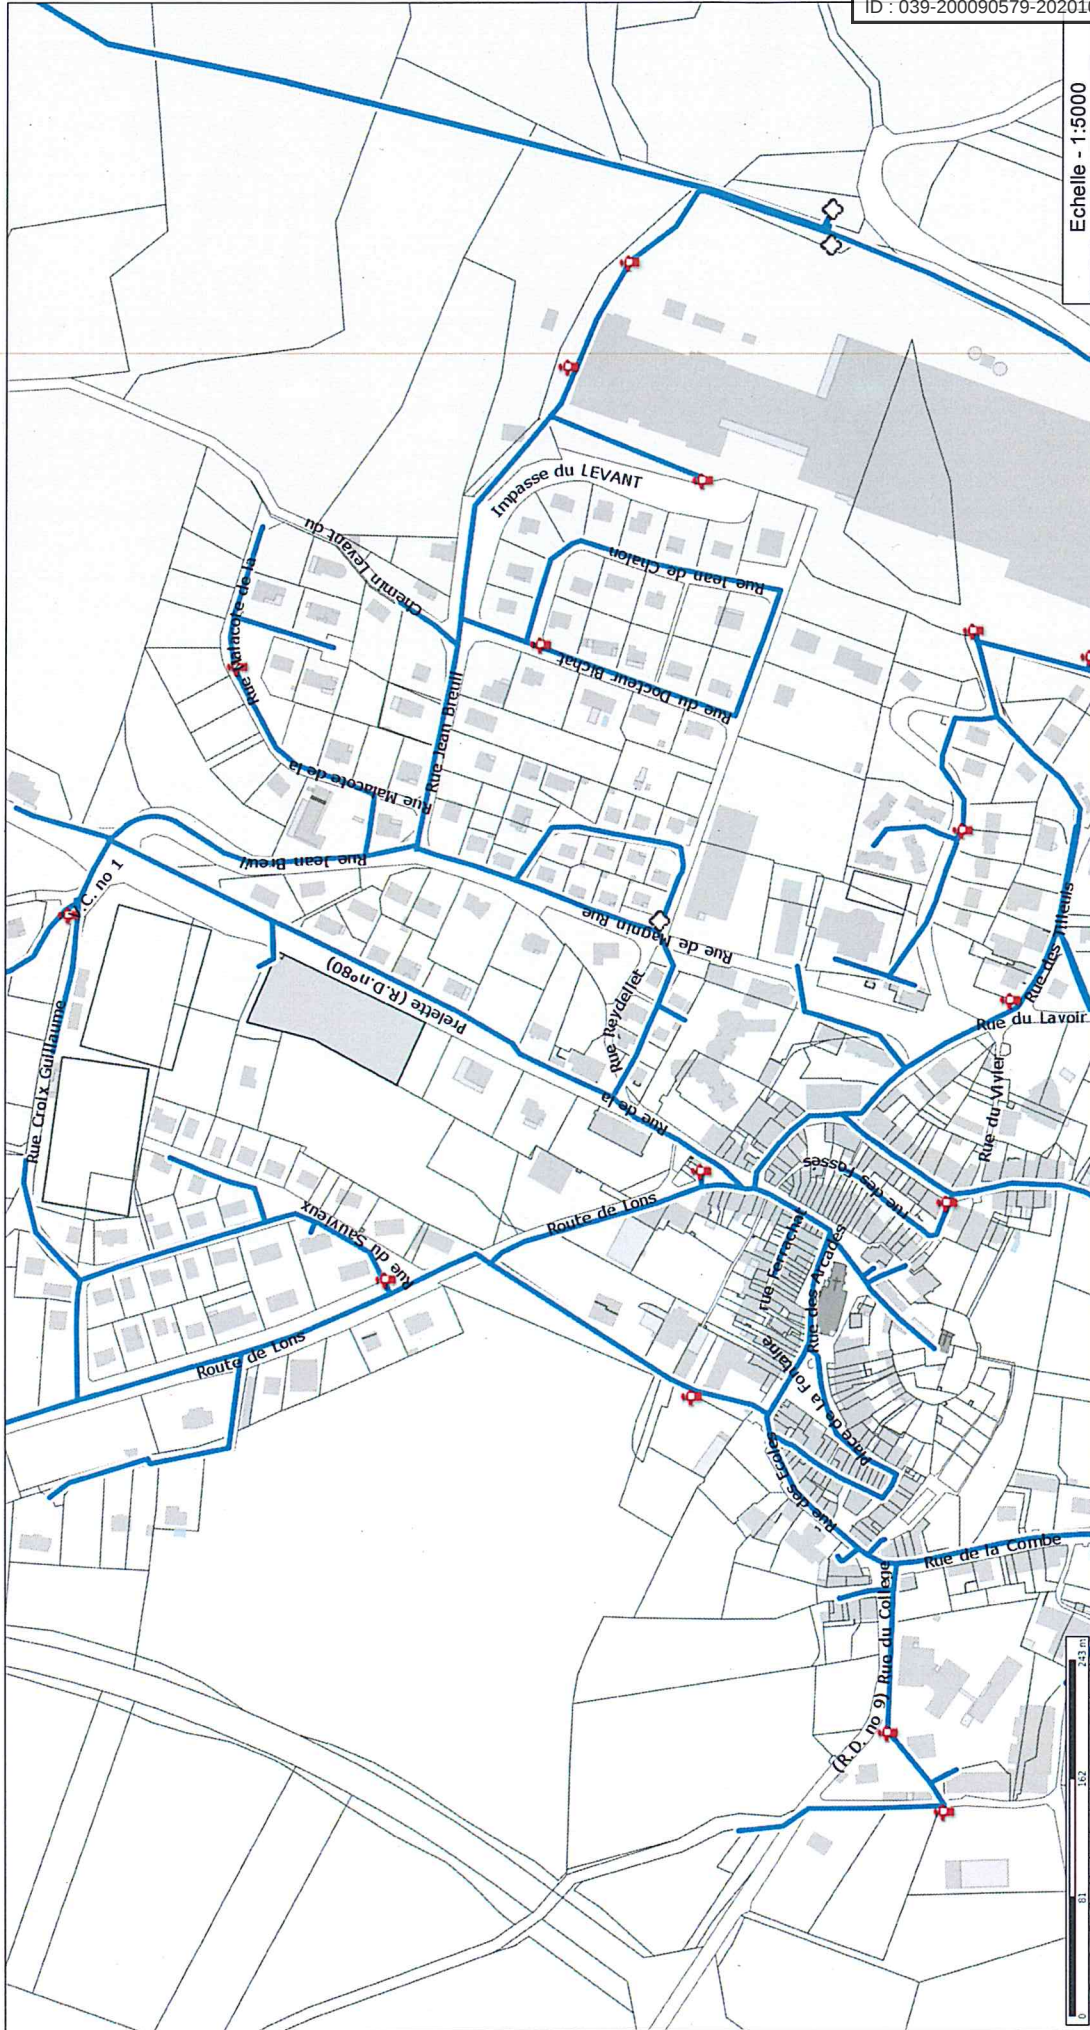

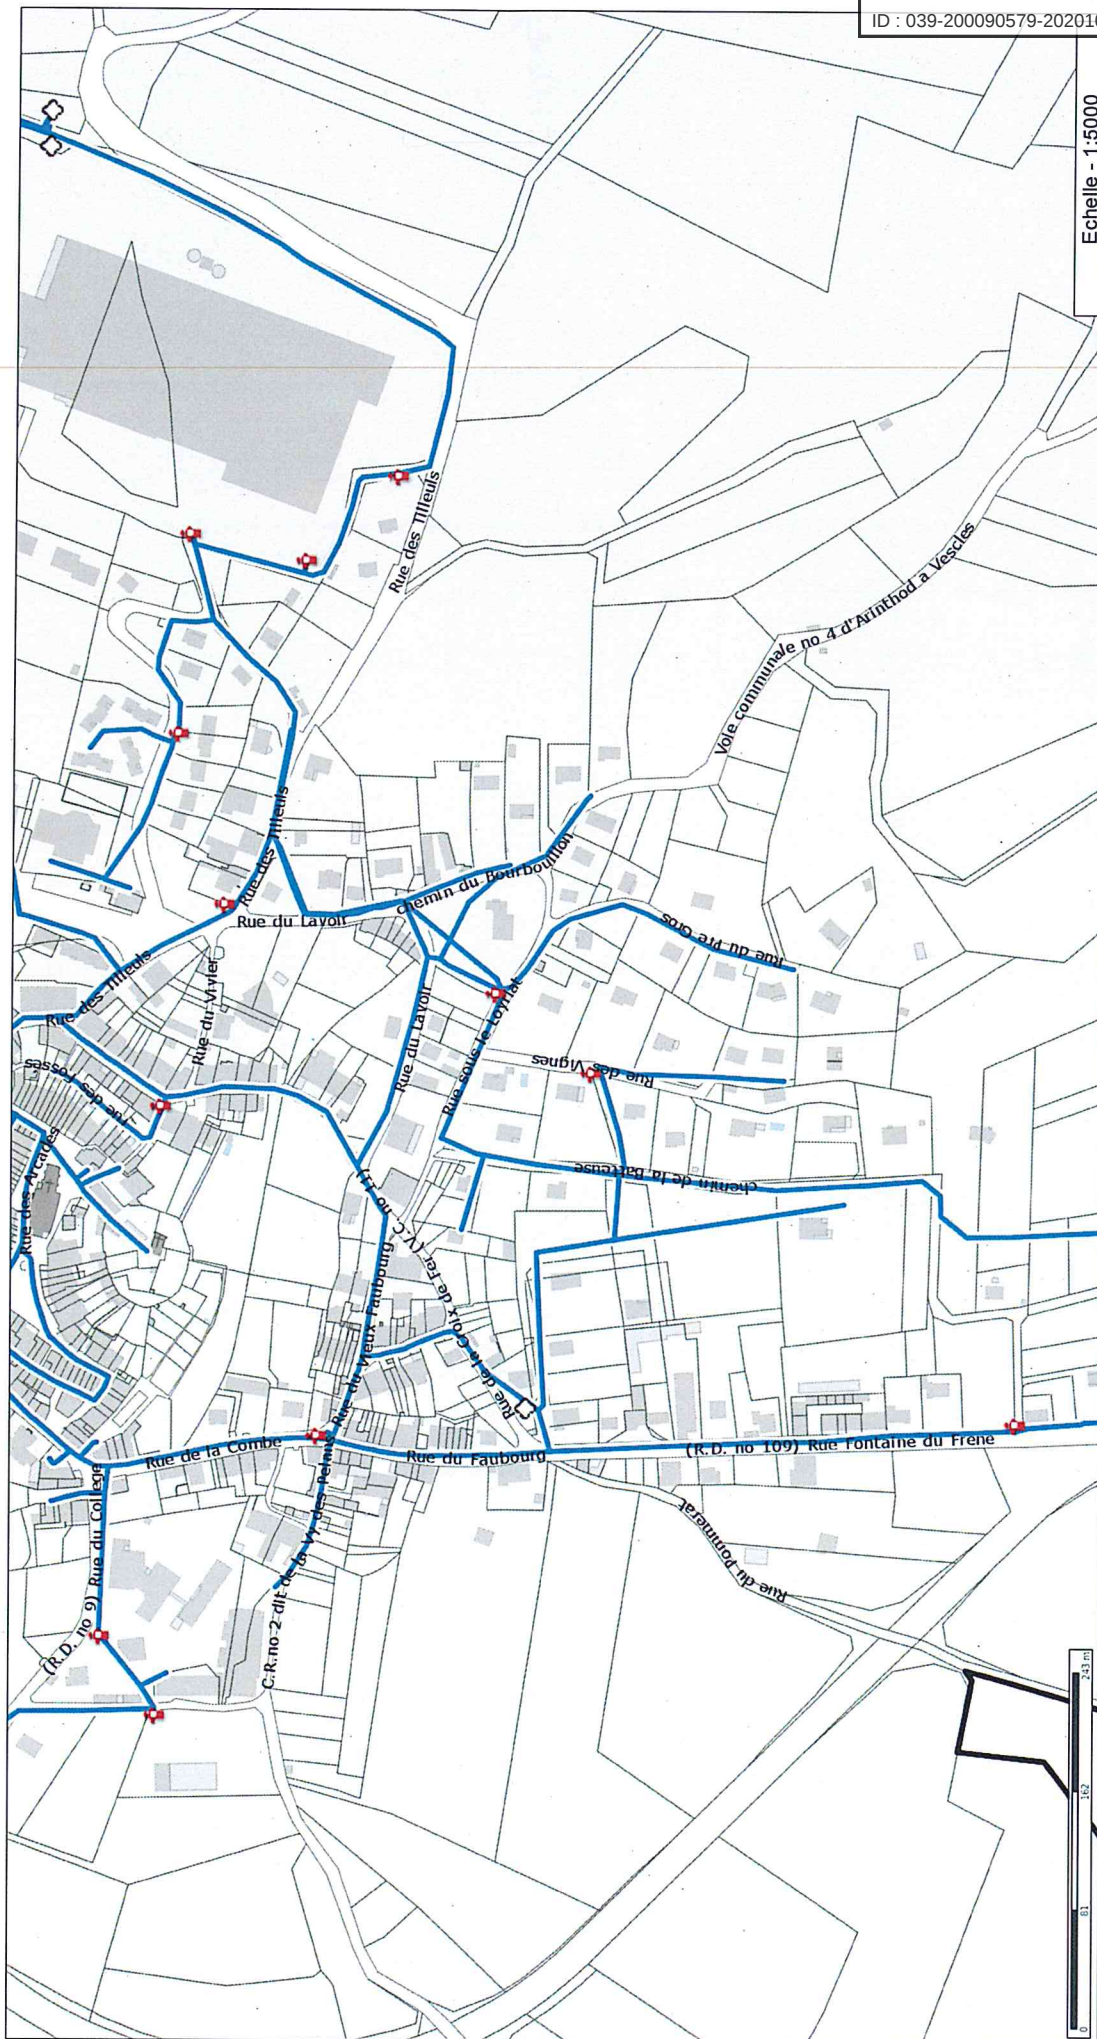


Envoyé en préfecture le 12/11/2020

Reçu en préfecture le 12/11/2020

Affiché le


ID : 039-200090579-20201029-D_222B_2020-DE

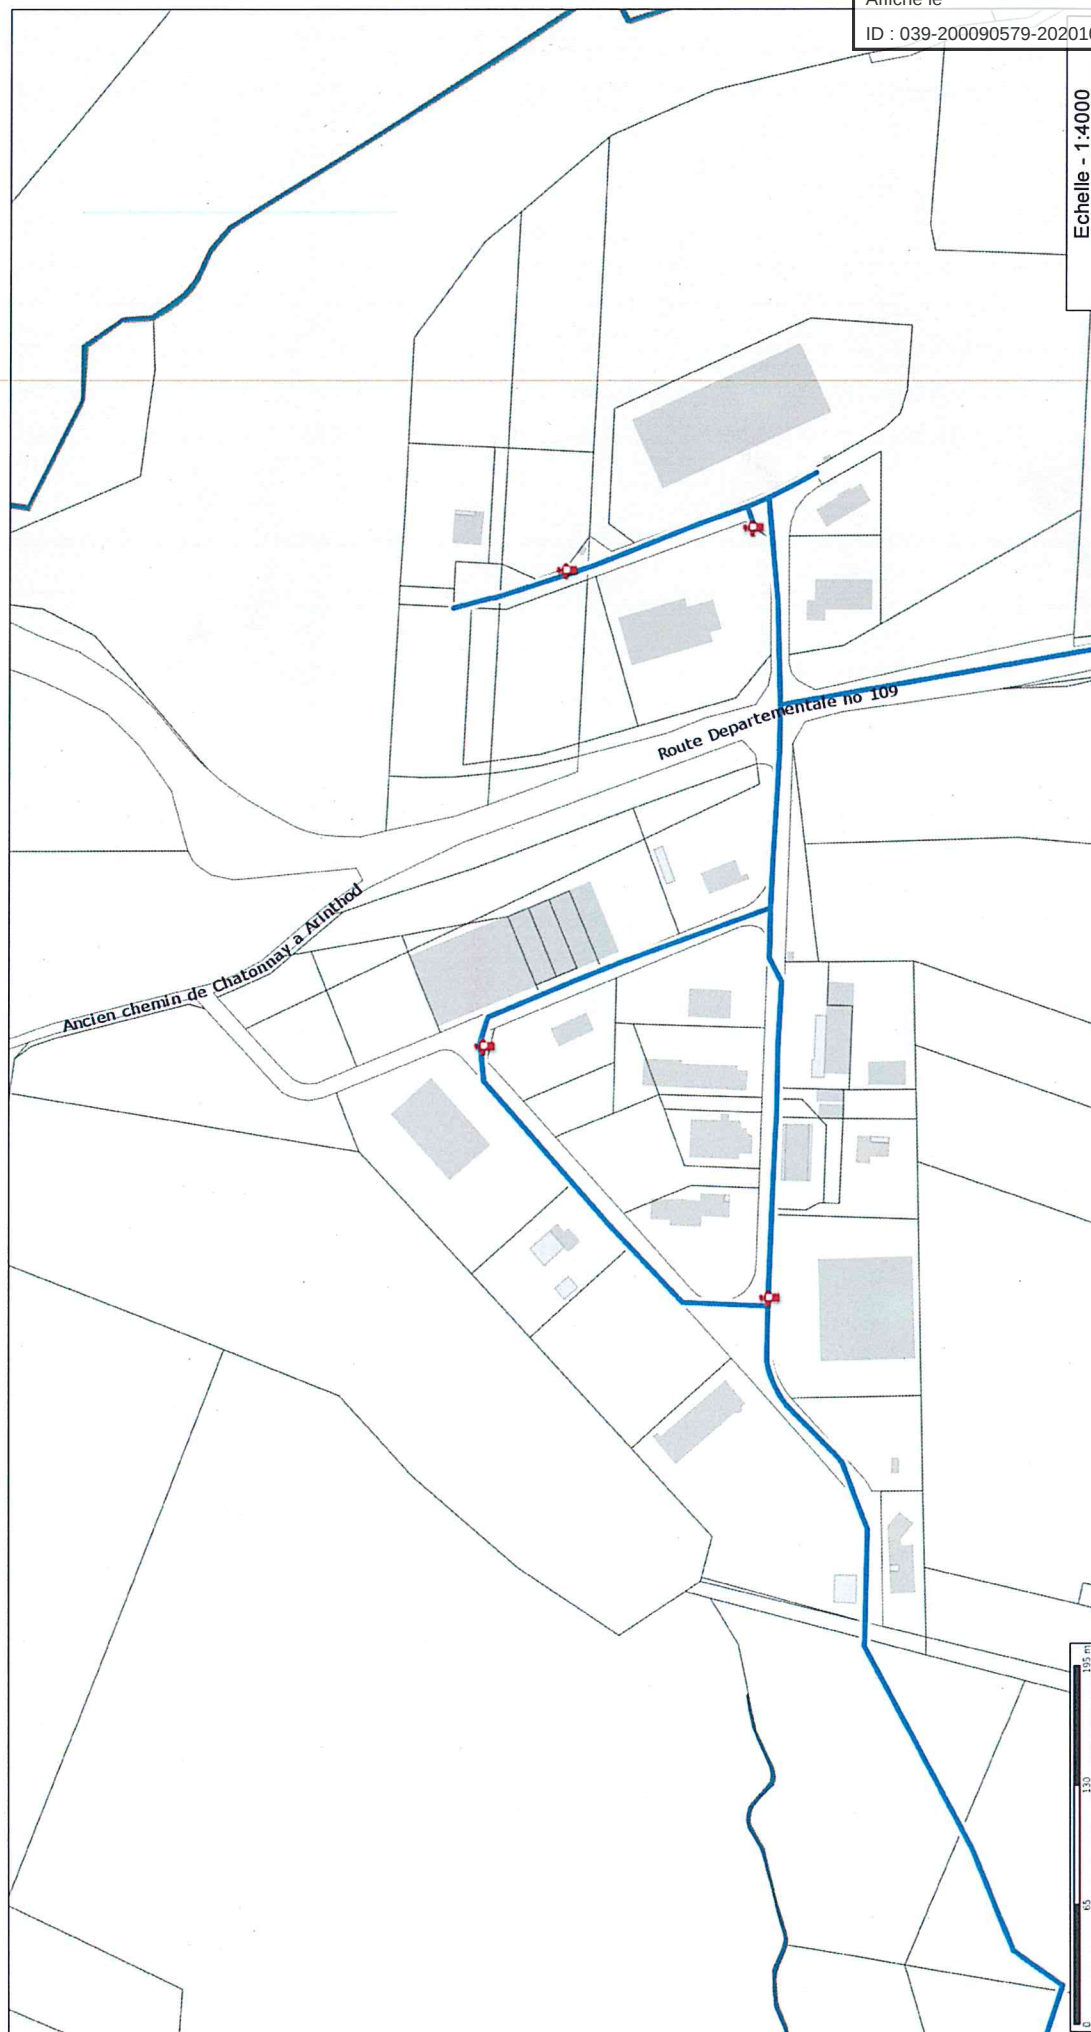

Echelle - 1:4000

Les informations contenues sur les cartes ne sont pas contractuelles, elles ne peuvent en aucun cas engager la responsabilité de la collectivité.



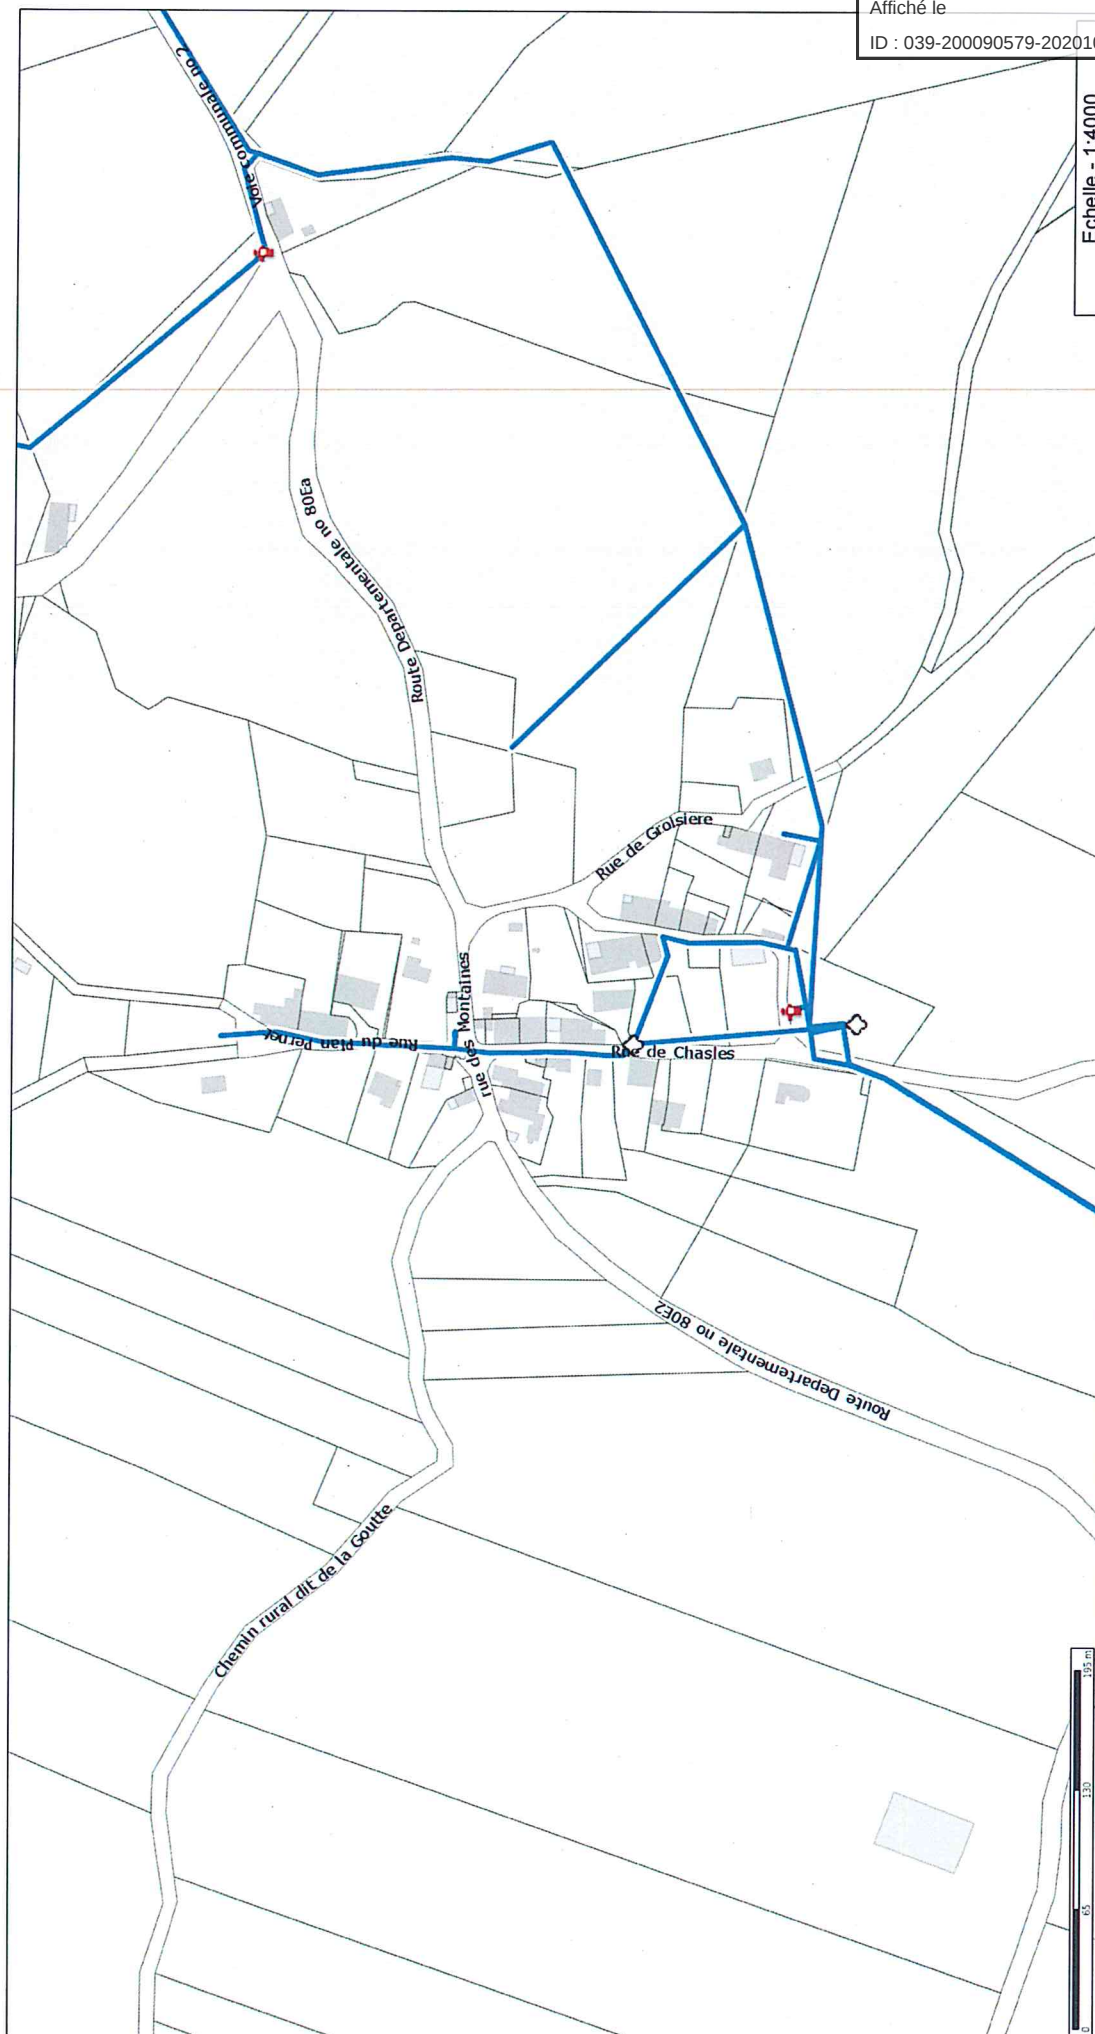

Les informations contenues sur les cartes ne sont pas contractuelles, elles ne peuvent en aucun cas engager la responsabilité de la collectivité.



Envoyé en préfecture le 12/11/2020


Reçu en préfecture le 12/11/2020

Affiché le

ID : 039-200090579-20201029-D_222B_2020-DE



Echelle - 1:4000

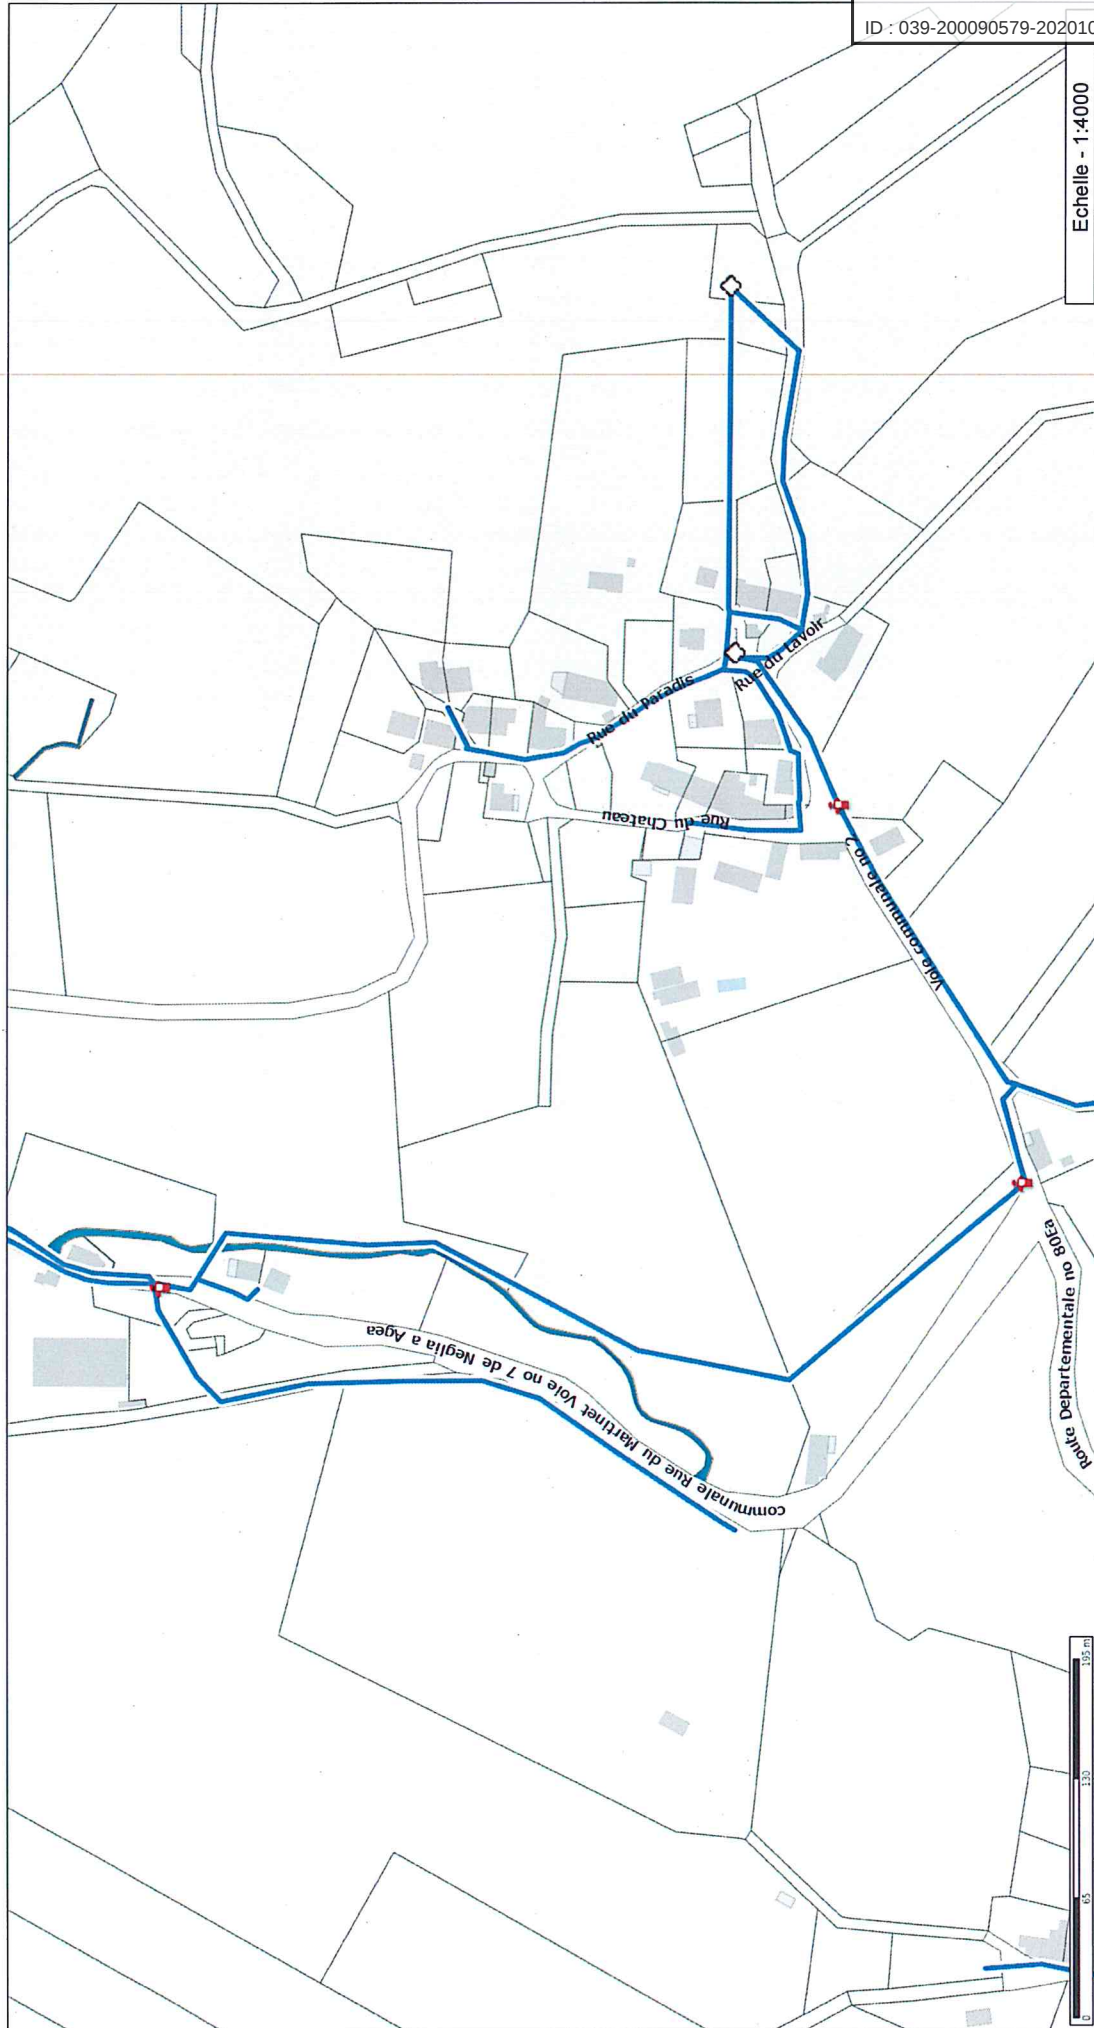

Les informations contenues sur les cartes ne sont pas contractuelles, elles ne peuvent en aucun cas engager la responsabilité de la collectivité.