



Communauté de communes de la petite Montagne

Envoyé en préfecture le 12/11/2020

Reçu en préfecture le 12/11/2020

Affiché le

Bessey
Levisait

ID : 039-200090579-20201029-D_222B_2020-DE

Plan Local d'Urbanisme D'ARINTHOD

12. Zonage d'assainissement

- Révision prescrite le 9 février 2016
- Dossier arrêté le 18.12.2017
- PLU approuvé le

Vu pour rester annexé à la délibération du Conseil
Communautaire du

SOLiHA
SOLIDAIRES POUR L'HABITAT

JURA

32 rue Rouget de Lisle - BP 20460 - 39007 LONS LE SAUNIER CEDEX

☎ : 03 84 86 19 10 / 📠 : 03 84 86 19 19

Email : contact@jura.soliha.fr site internet : www.jura.soliha.fr



SCIENCES ENVIRONNEMENT

Bureau d'études d'ingénierie, conseils
et services

AGENCE DE BESANCON – Siège social - 6, boulevard Diderot - 25000
BESANCON

☎ : 03.81.53.02.60

Email : besancon@sciences-environnement.fr

site internet : www.sciences-environnement.fr


Envoyé en préfecture le 12/11/2020

Reçu en préfecture le 12/11/2020

Affiché le



ID : 039-200090579-20201029-D_222B_2020-DE

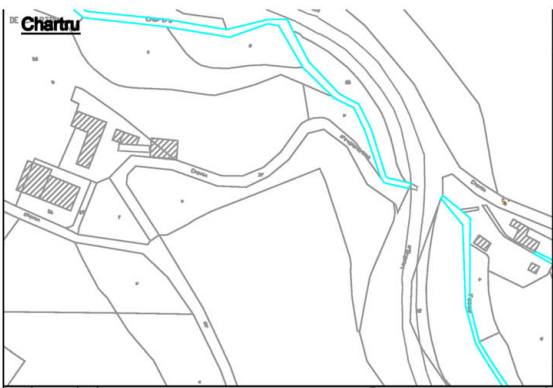

Envoyé en préfecture le 12/11/2020
Reçu en préfecture le 12/11/2020
Affiché le
ID : 039-200090579-20201029-D_222B_2020-DE

Commune d'Arinthod

Plan de zonage d'assainissement

Légende


Réseau d'eaux usées
Réseau utilitaire
Réseau d'eaux pluviales

Zone d'assainissement collectif
Zone d'assainissement non collectif

Échelle : 1/3000
© Sidéc du Jura - CG39

Grosse ferme de St-Colomb

Petite ferme de St-Colomb

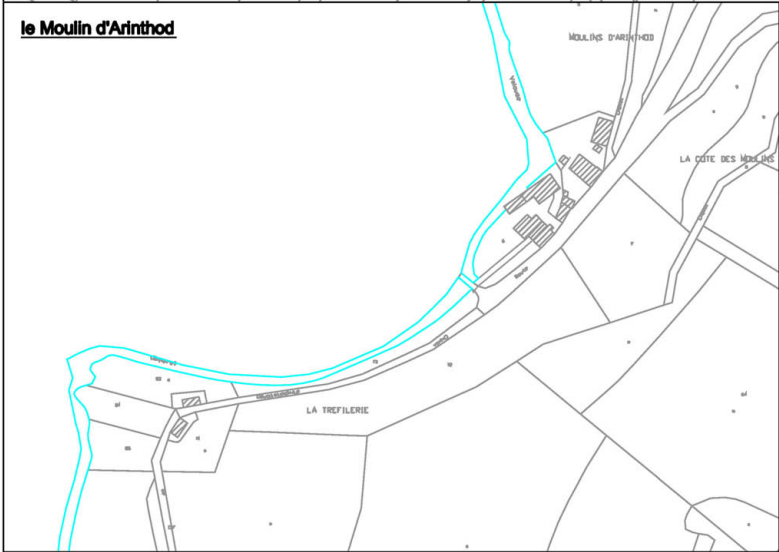

Commune d'Arinthod
Hameau de Néglia
Plan de zonage d'assainissement

Légende

Réseau d'eaux usées

Réseau d'eaux pluviales

Zone d'assainissement collectif**Zone d'assainissement non collectif**

Echelle : 1/2000

© Sidec du Jura - CG39



Parc d'activités 3R Nord-Est - 4, rue Isaac Newton - 70190 Rioz - Tél : 03 84 91 53 62

Commune d'Arinthod

Hameau de Vogna

Plan de zonage d'assainissement

Légende

- Collecteur communal
- Zone d'assainissement collectif
- Zone d'assainissement non collectif

Echelle : 1/2500
© Sidec du Jura - CG39

