

**Communes de Chemilla
et Saint-Hymetière**

Schéma de solution d'assainissement collectif

Légende


- Collecteur communal
- Collecteur communal séparatif eaux usées du lotissement
- Travaux

Echelle : 1/2500

© Sidéc du Jura - CG39

Saint Hymetière RESEAU SEPARATIF	
<ul style="list-style-type: none"> - 500 ml de DN 200 PVC - surplus pour passages rocheux - réfection chaussée sur 1 200 m² - 10 boîtes de branchement 	164 700 €HT

Saint Hymetière DECONNEXIONS ANC	
	46 000 €HT

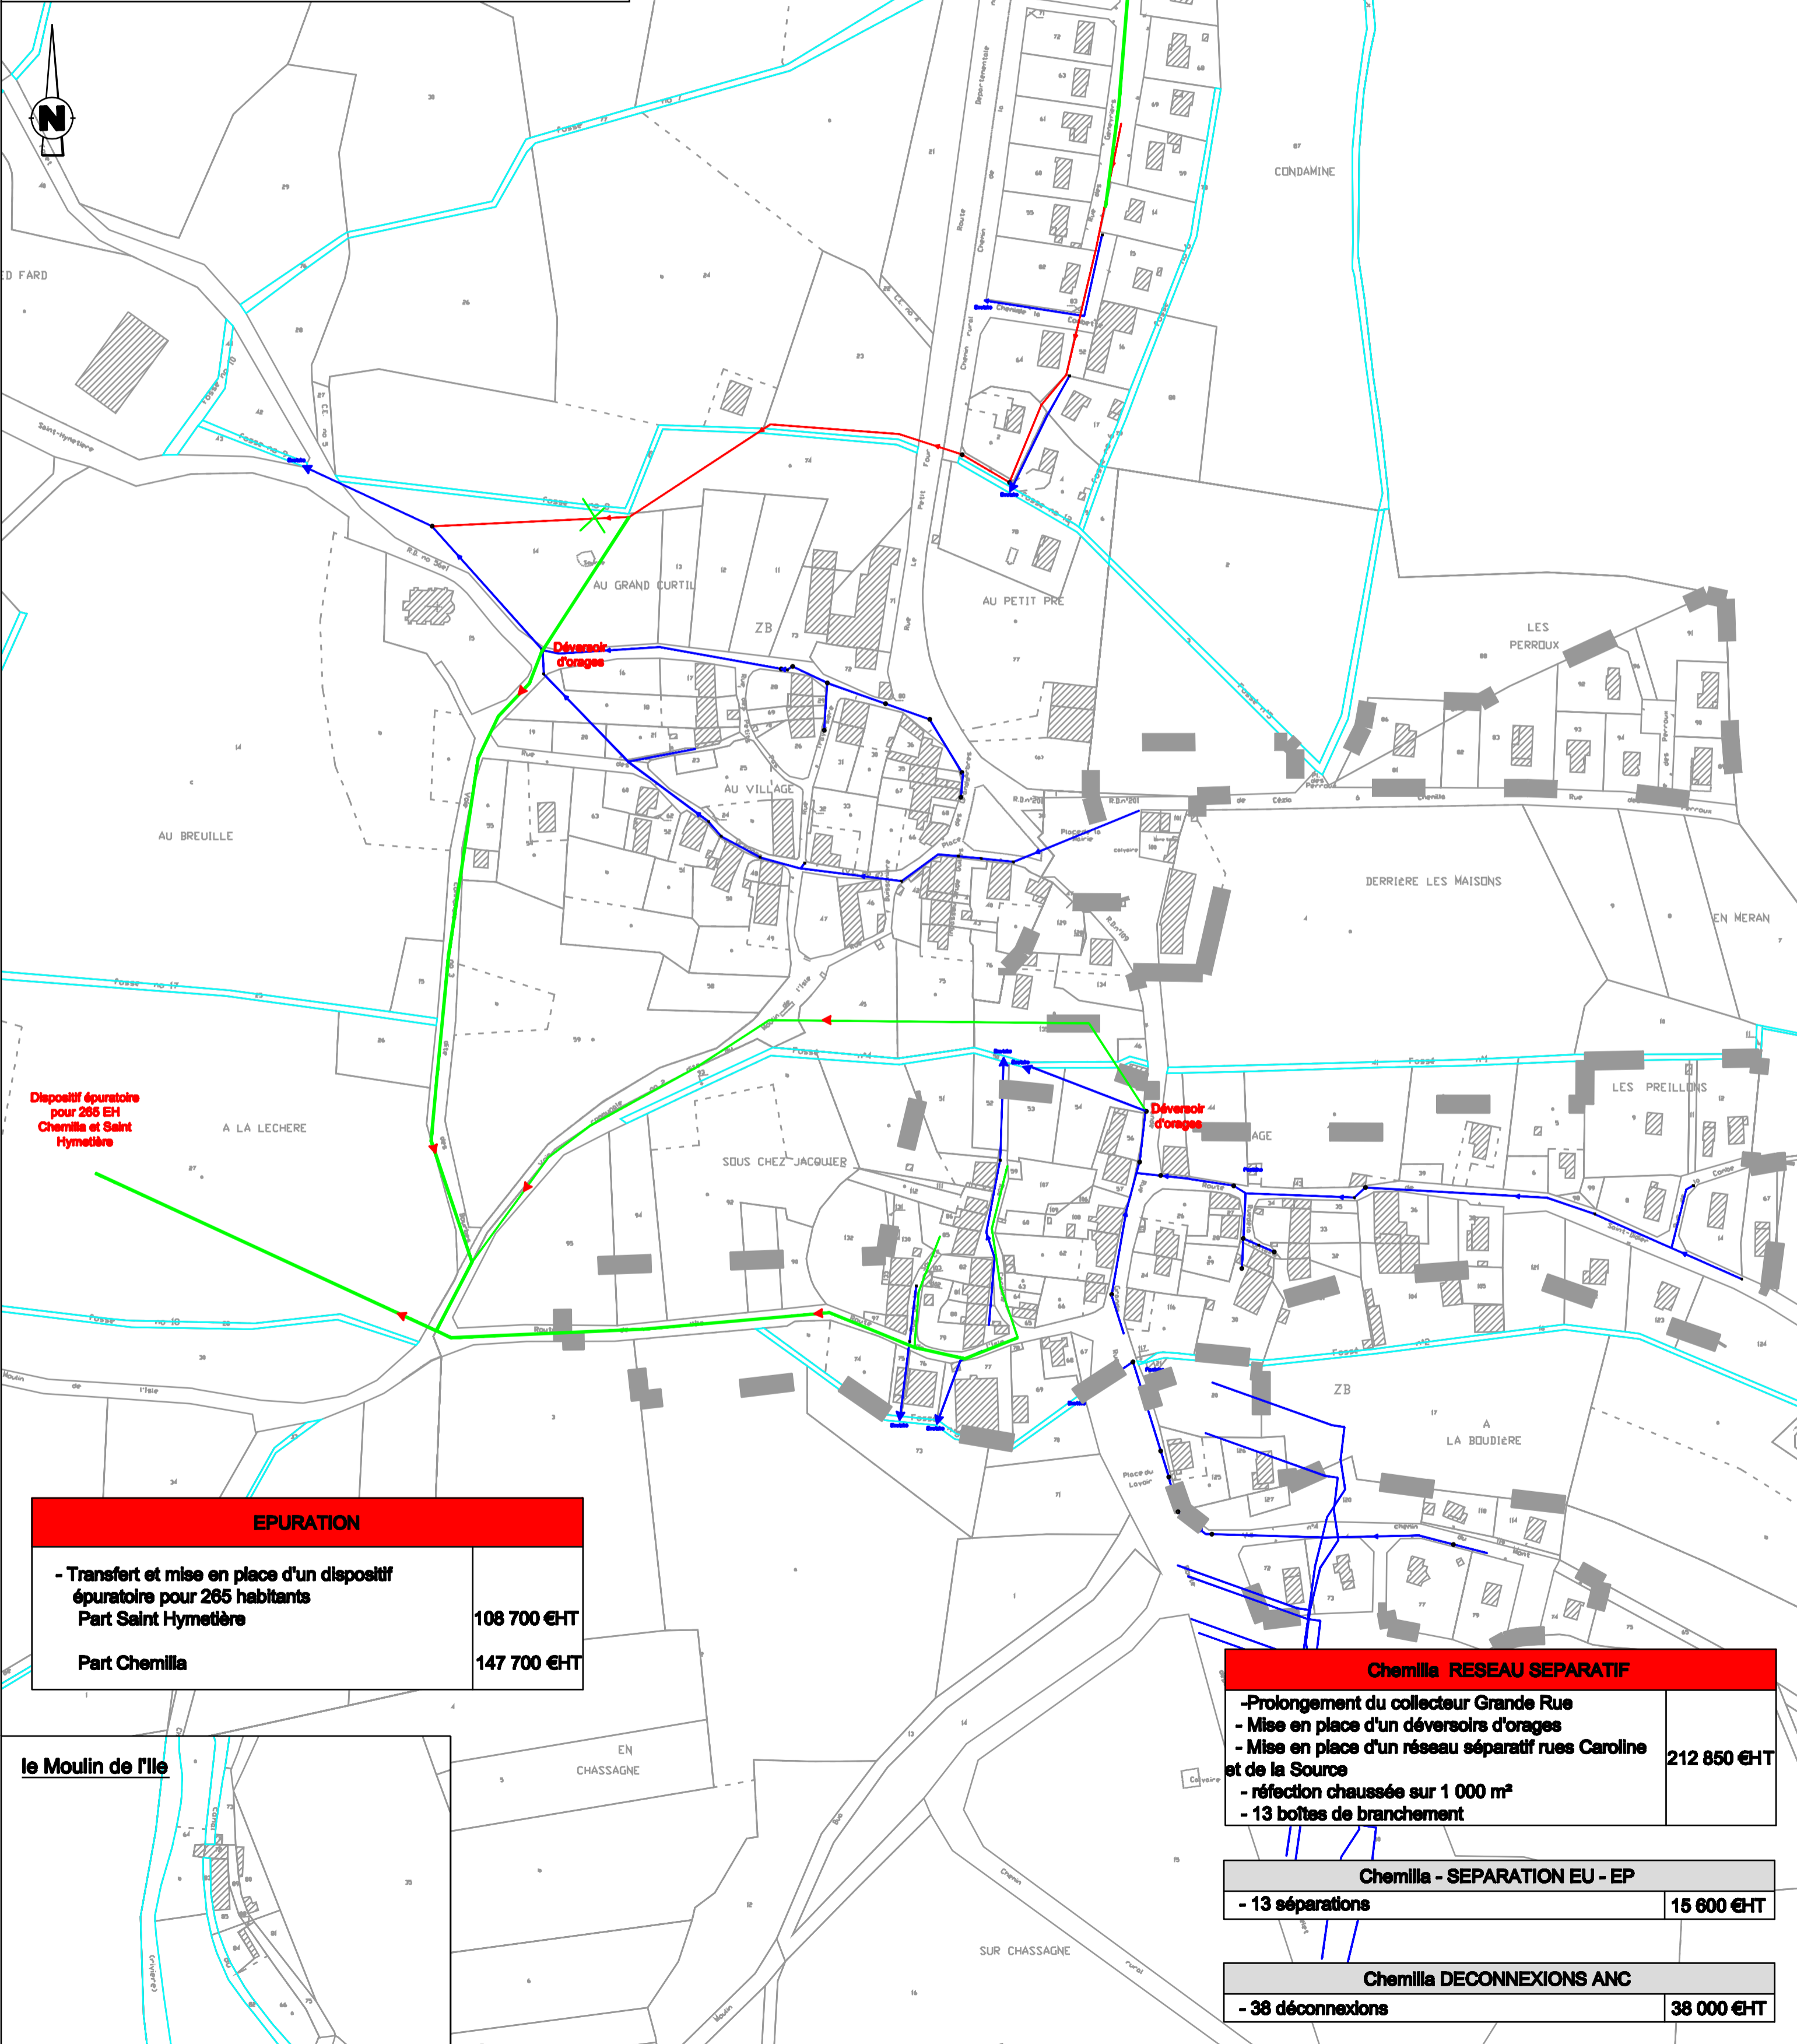

Dispositif épuratoire pour 265 EH Chemilla et Saint Hymetière

EPURATION	
- Transfert et mise en place d'un dispositif épuratoire pour 265 habitants Part Saint Hymetière	108 700 €HT
Part Chemilla	147 700 €HT

Chemilla RESEAU SEPARATIF	
<ul style="list-style-type: none"> - Prolongement du collecteur Grande Rue - Mise en place d'un déversoirs d'orages - Mise en place d'un réseau séparatif rues Caroline et de la Source - réfection chaussée sur 1 000 m² - 13 boîtes de branchement 	212 850 €HT

Chemilla - SEPARATION EU - EP	
- 13 séparations	15 600 €HT

Chemilla DECONNEXIONS ANC	
- 38 déconnexions	38 000 €HT