

sur les Molassières

Données Barézia	
Nombre de filières ANC	26
Filière assainissement non contrôlée	3
Filière assainissement inexistante	7
Filière assainissement incomplète avec risques	0
Filière assainissement incomplète sans risque	16
Filière assainissement complète	0




Parc d'activités 3R Nord-Est - 4, rue Isaac Newton - 70190 Rioz  
Tél : 03 84 91 53 62

**Commune de Montfleury**  
**partie Ouest**  
Plan du collecteur communal  
Plan des contraintes  
pour l'assainissement non collectif

Légende	
	Collecteur communal
	Contraintes faibles
	Contraintes fortes
	Contraintes très fortes

Echelle : 1/2500  
© Sidéc du Jura - CD39

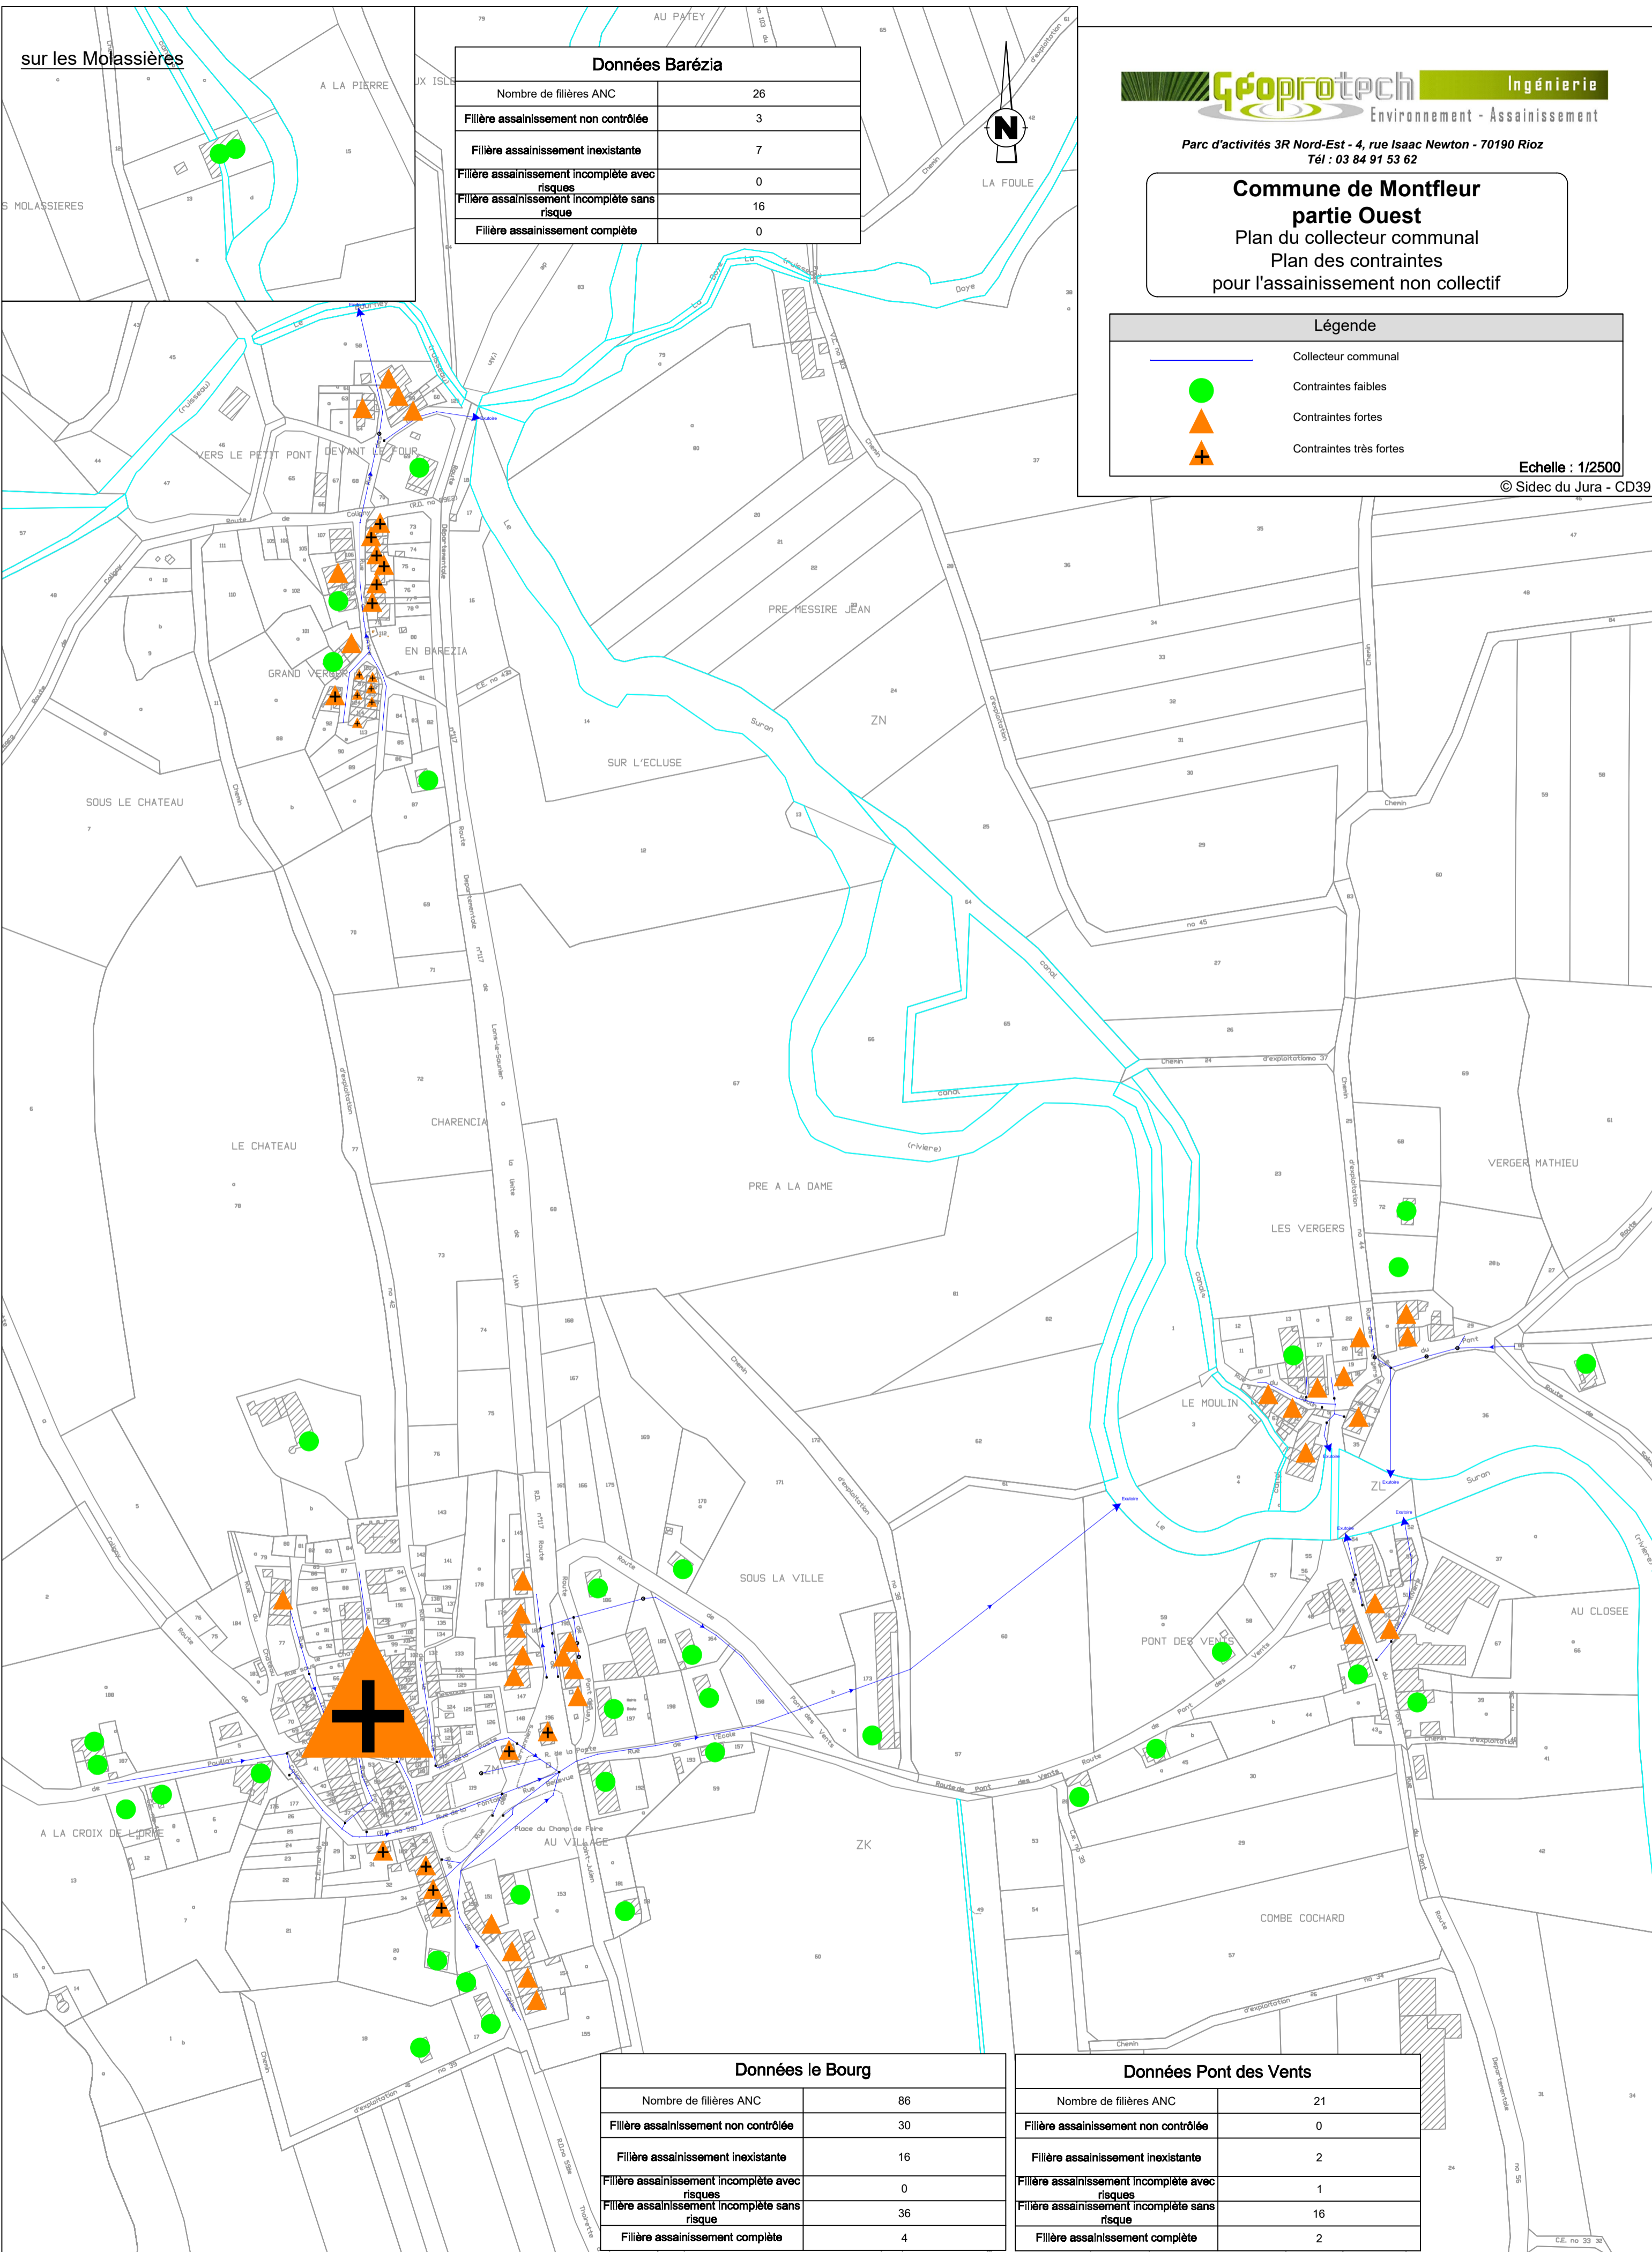

Données le Bourg	
Nombre de filières ANC	86
Filière assainissement non contrôlée	30
Filière assainissement inexistante	16
Filière assainissement incomplète avec risques	0
Filière assainissement incomplète sans risque	36
Filière assainissement complète	4

Données Pont des Vents	
Nombre de filières ANC	21
Filière assainissement non contrôlée	0
Filière assainissement inexistante	2
Filière assainissement incomplète avec risques	1
Filière assainissement incomplète sans risque	16
Filière assainissement complète	2