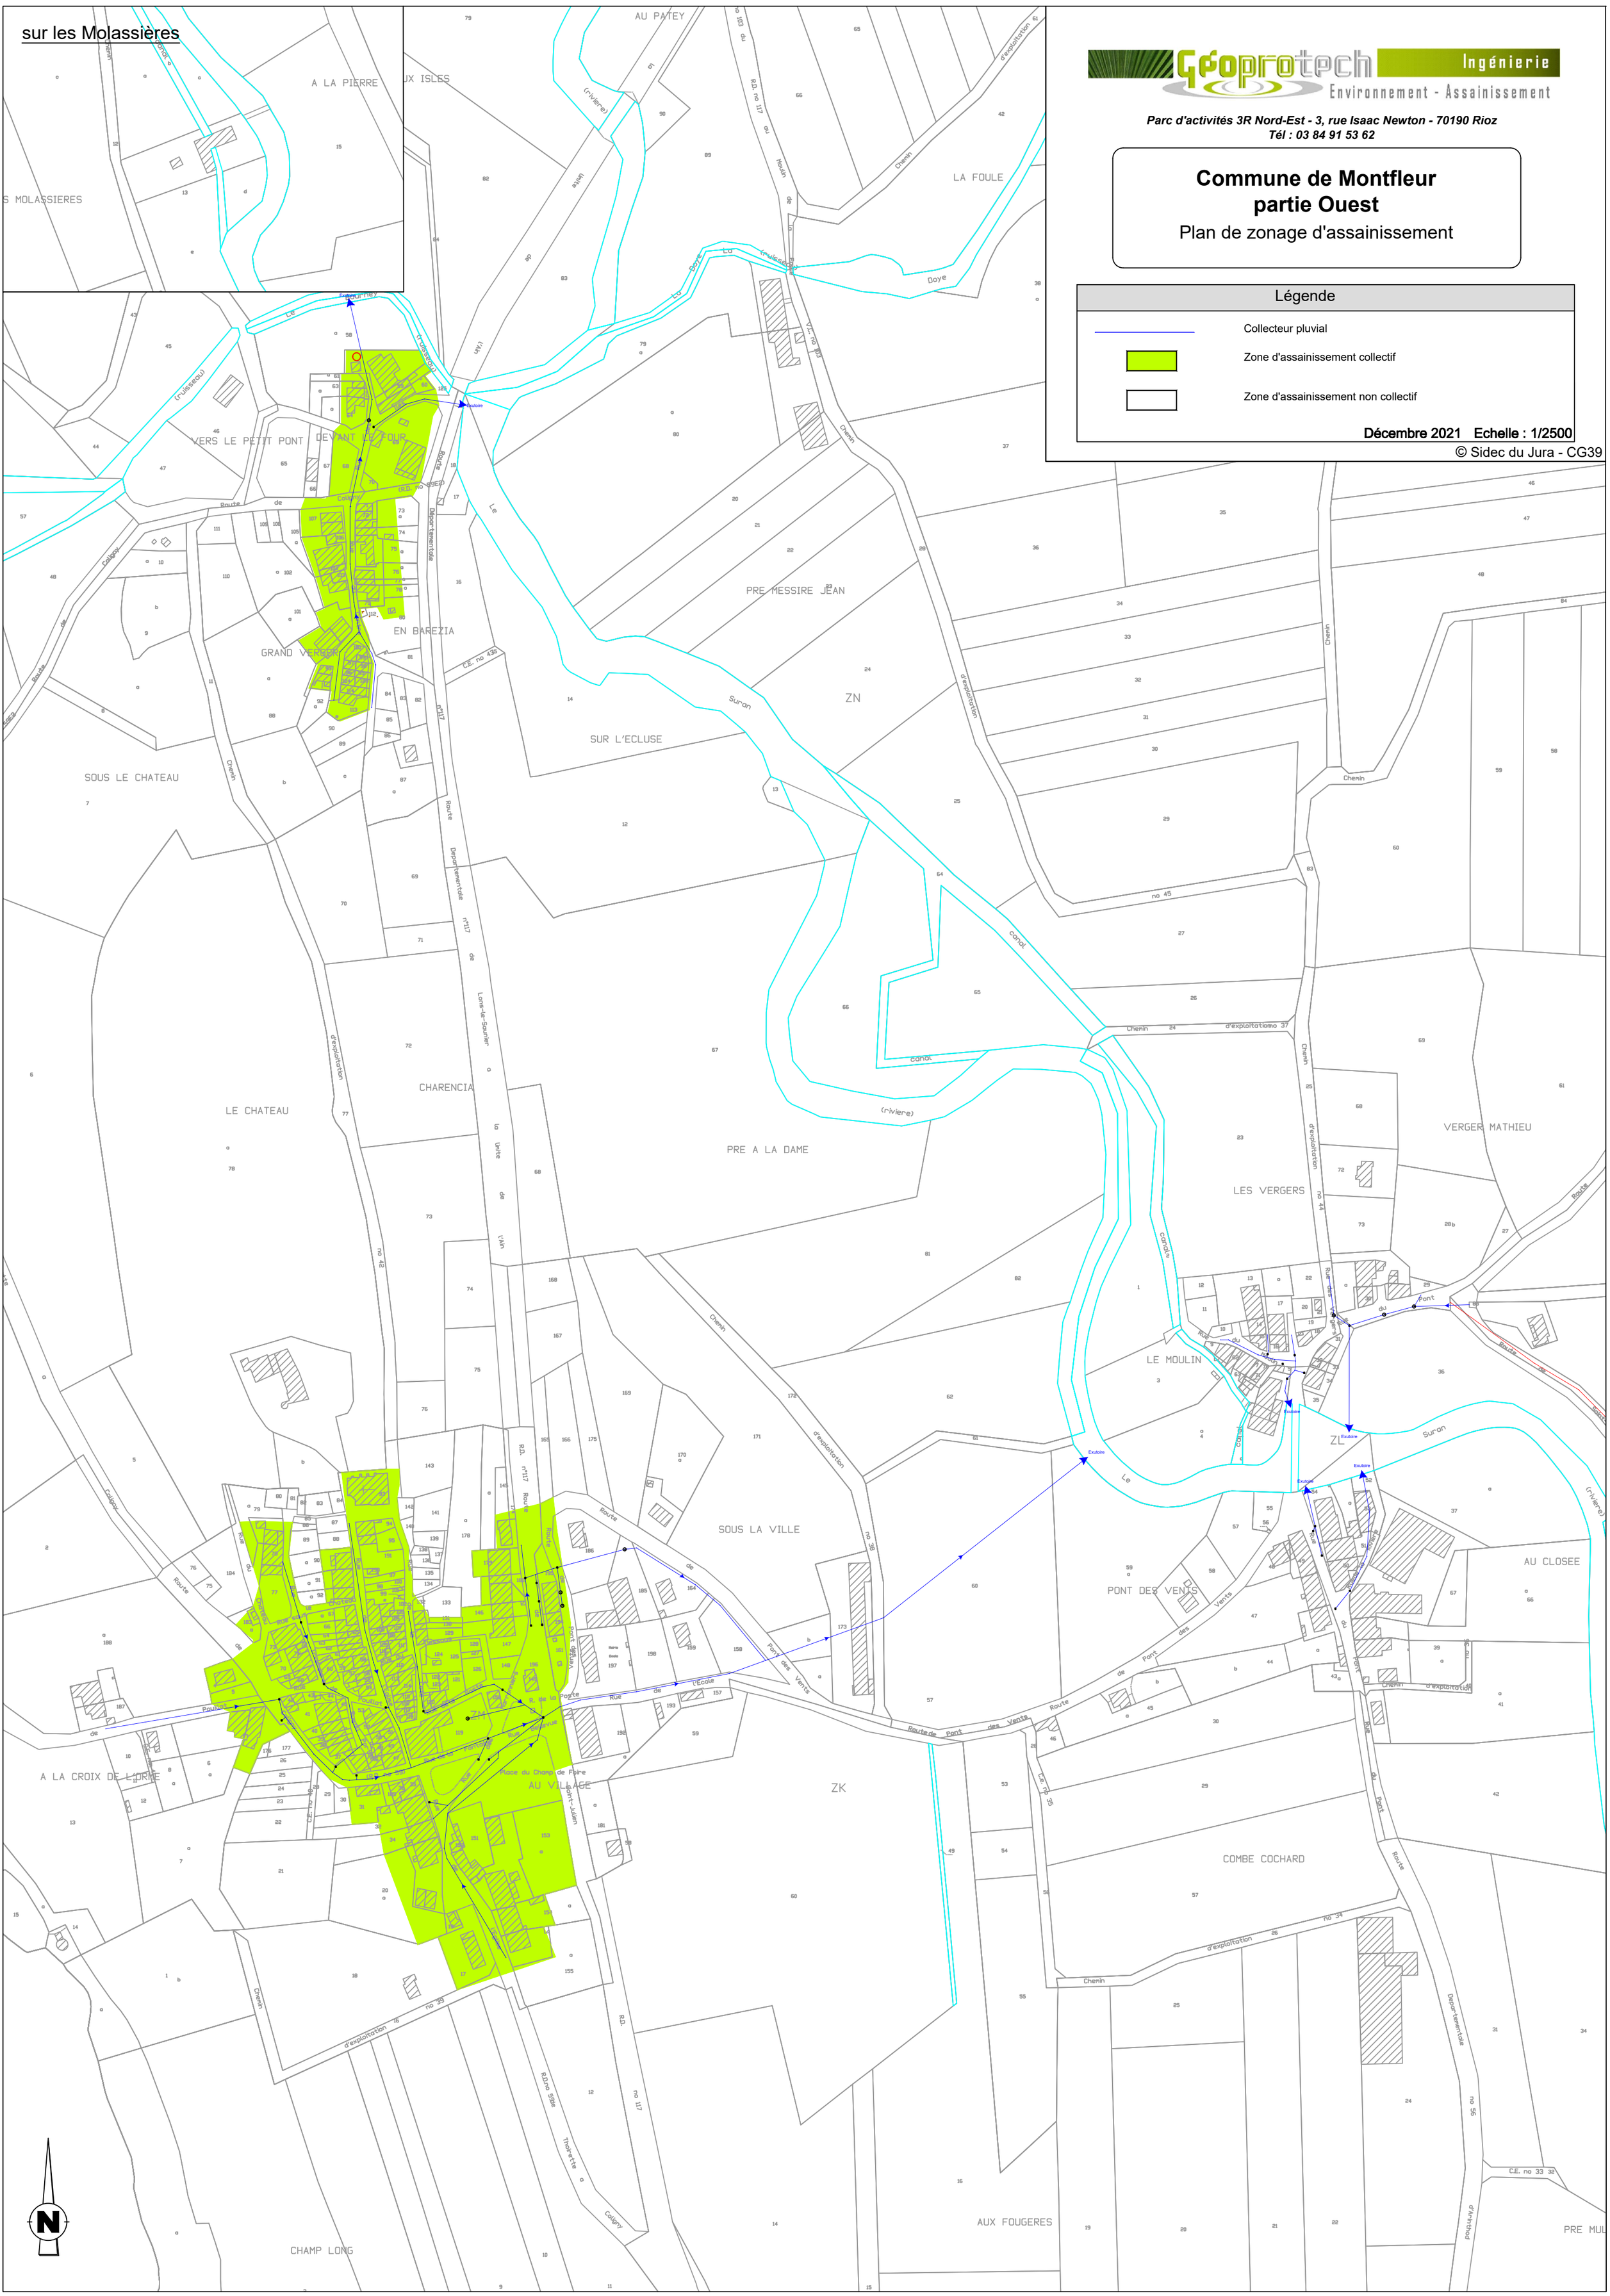
sur les Molassières
A LA PIERRE
S MOLASSIERES
AU PATEY
UX ISLES
LA FOULE
VERS LE PETIT PONT
DEVANT LE FOUR
EN BAREZIA
GRAND VERGER
PRE MESSIRE JEAN
ZN
SUR L'ECLUSE
SOUS LE CHATEAU
LE CHATEAU
CHARENCIA
PRE A LA DAME
LES VERGERS
VERGER MATHIEU
LE MOULIN
ZL
SOUS LA VILLE
PONT DES VENTS
AU CLOSEE
A LA CROIX DE L'ORME
AU VILLAGE
ZK
COMBE COCHARD
AUX FOUGERES
CHAMP LONG
PRE MUL
Suran
Doye
canal
(riviere)
Exutoire
Pompe
Ingénierie
Environnement - Assainissement
Parc d'activités 3R Nord-Est - 3, rue Isaac Newton - 70190 Rioz
Tél : 03 84 91 53 62
Commune de Montfleur
partie Ouest
Plan de zonage d'assainissement
Légende
Collecteur pluvial
Zone d'assainissement collectif
Zone d'assainissement non collectif
Décembre 2021 Echelle : 1/2500
© Sidec du Jura - CG39