TERRE D'ÉMERAUDE COMMUNAUTÉ
Sud Jura

# Plan Local d'Urbanisme intercommunal

## TERRE D'ÉMERAUDE COMMUNAUTÉ
## ex CC de la Région d'Orgelet

### 9. Plan du zonage d'assainissement

## LA TOUR-DU-MEIX

Élaboration prescrite le 28/09/2016

Dossier arrêté le 30/06/2023

PLUi approuvé le 03/04/2024

**Vu pour rester annexé à la délibération du Conseil Communautaire du 03/04/2024**

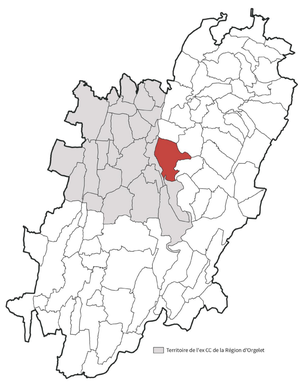


SOLIHA SOLIDAIRES POUR L'HABITAT JURA SAÔNE-ET-LOIRE

Sciences Environnement
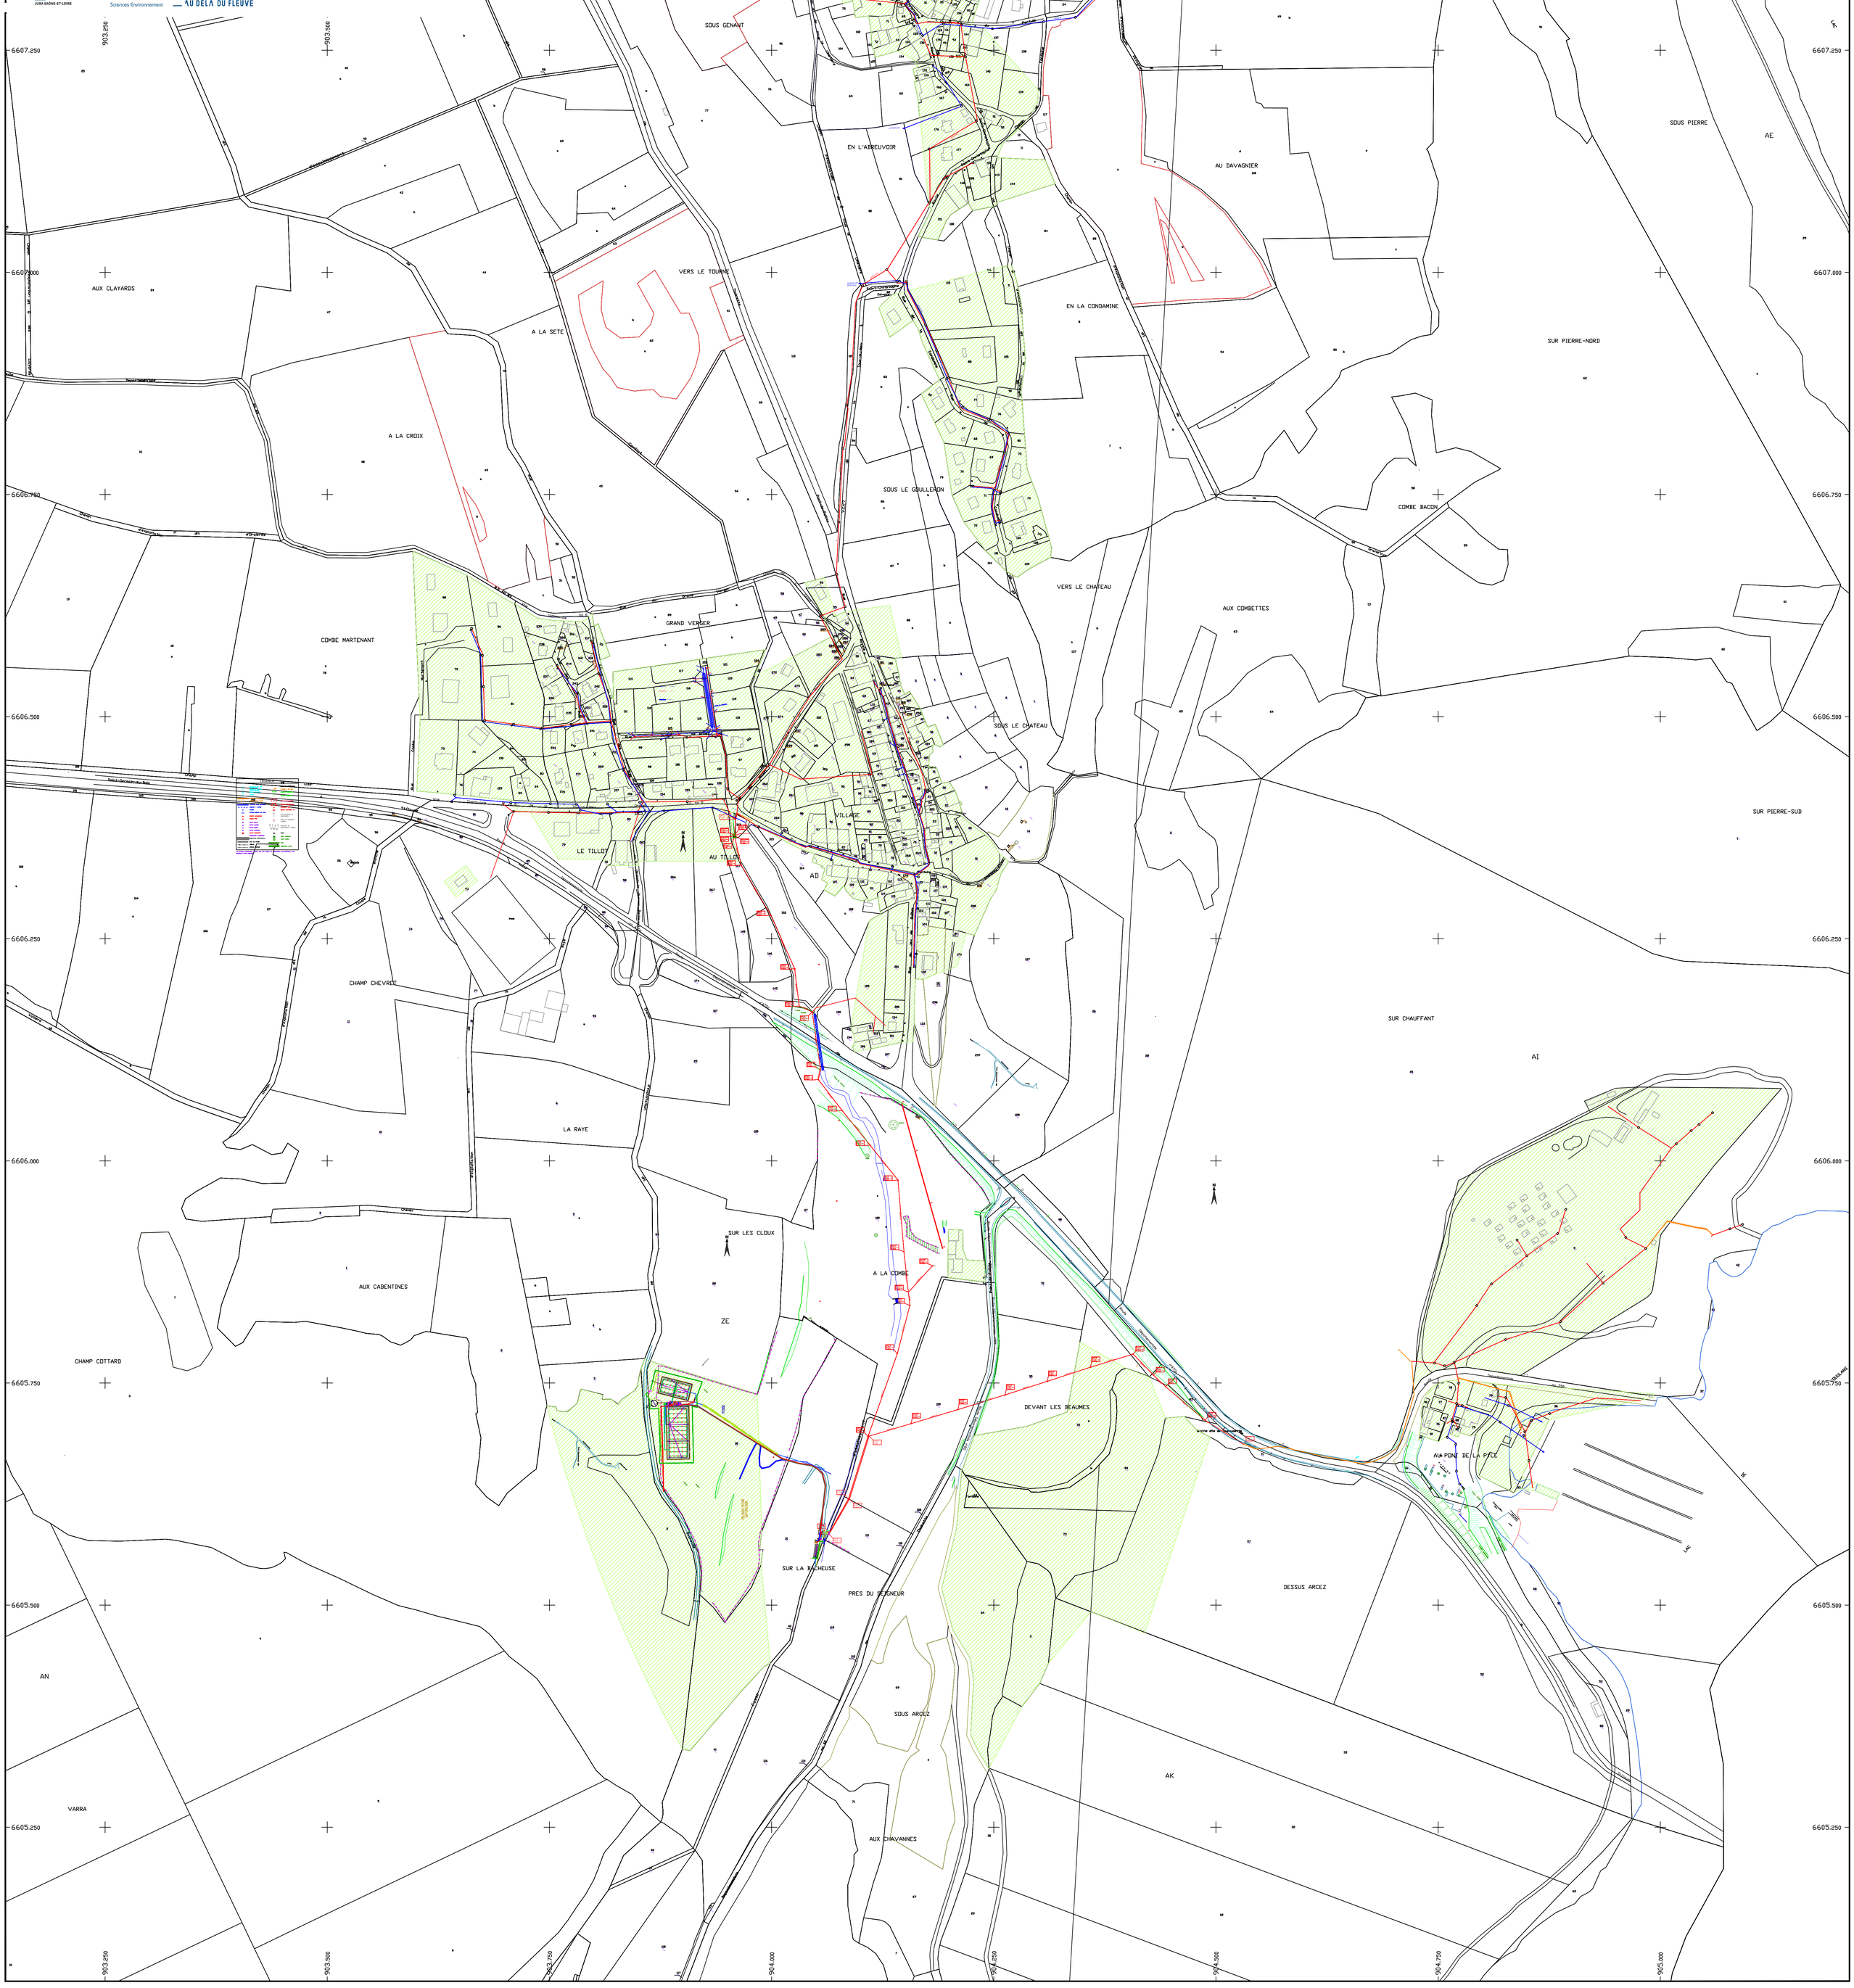
AU DELÀ DU FLEUVE