

Pascal PRUNIAUX
Géomètre-Expert n°04599

SIEGE SOCIAL

Agence d'OYONNAX (01)
| 27bis route de Marchon
BP 175
01 105 OYONNAX Cedex
04 74 73 52 60
oyonnax@alia-ge.fr
Permanence d'ARINTHOD (39)
| 14 place de la Fontaine
39 240 ARINTHOD
03 84 35 27 69



39 - ARINTHOD

Propriété de la Communauté
de Communes Petite Montagne


Plan de Division
Echelle : 1/500

Caractéristiques techniques
Système de coordonnées RGF 93 - CC47 rattachement GPS TERIA

SELARL ALIA-GE - Géomètres-Experts Associés
Agence de OYONNAX
27bis route de Marchon - 01100 OYONNAX
04.74.73.52.60 - oyonnax@alia-ge.fr

REPRODUCTION RESERVEE

Date	Version	Nature de la modification	Initiales	Référence
Février 2013	V1	Plan de division	A. CAP.	3.13.0020-2496.09
Mars 2019	V2	Plan de division	A. CHA.	3.19.0048-2496.11
Octobre 2020	V3	Plan de division	A. CHA.	3.20.0088-2496.12
19 mars 2021	V3	Plan de division	M.K.	3.20.0088-2496.12
Septembre 2025	V4	Plan de division	A. CHA.	3.25.0121-2496.13

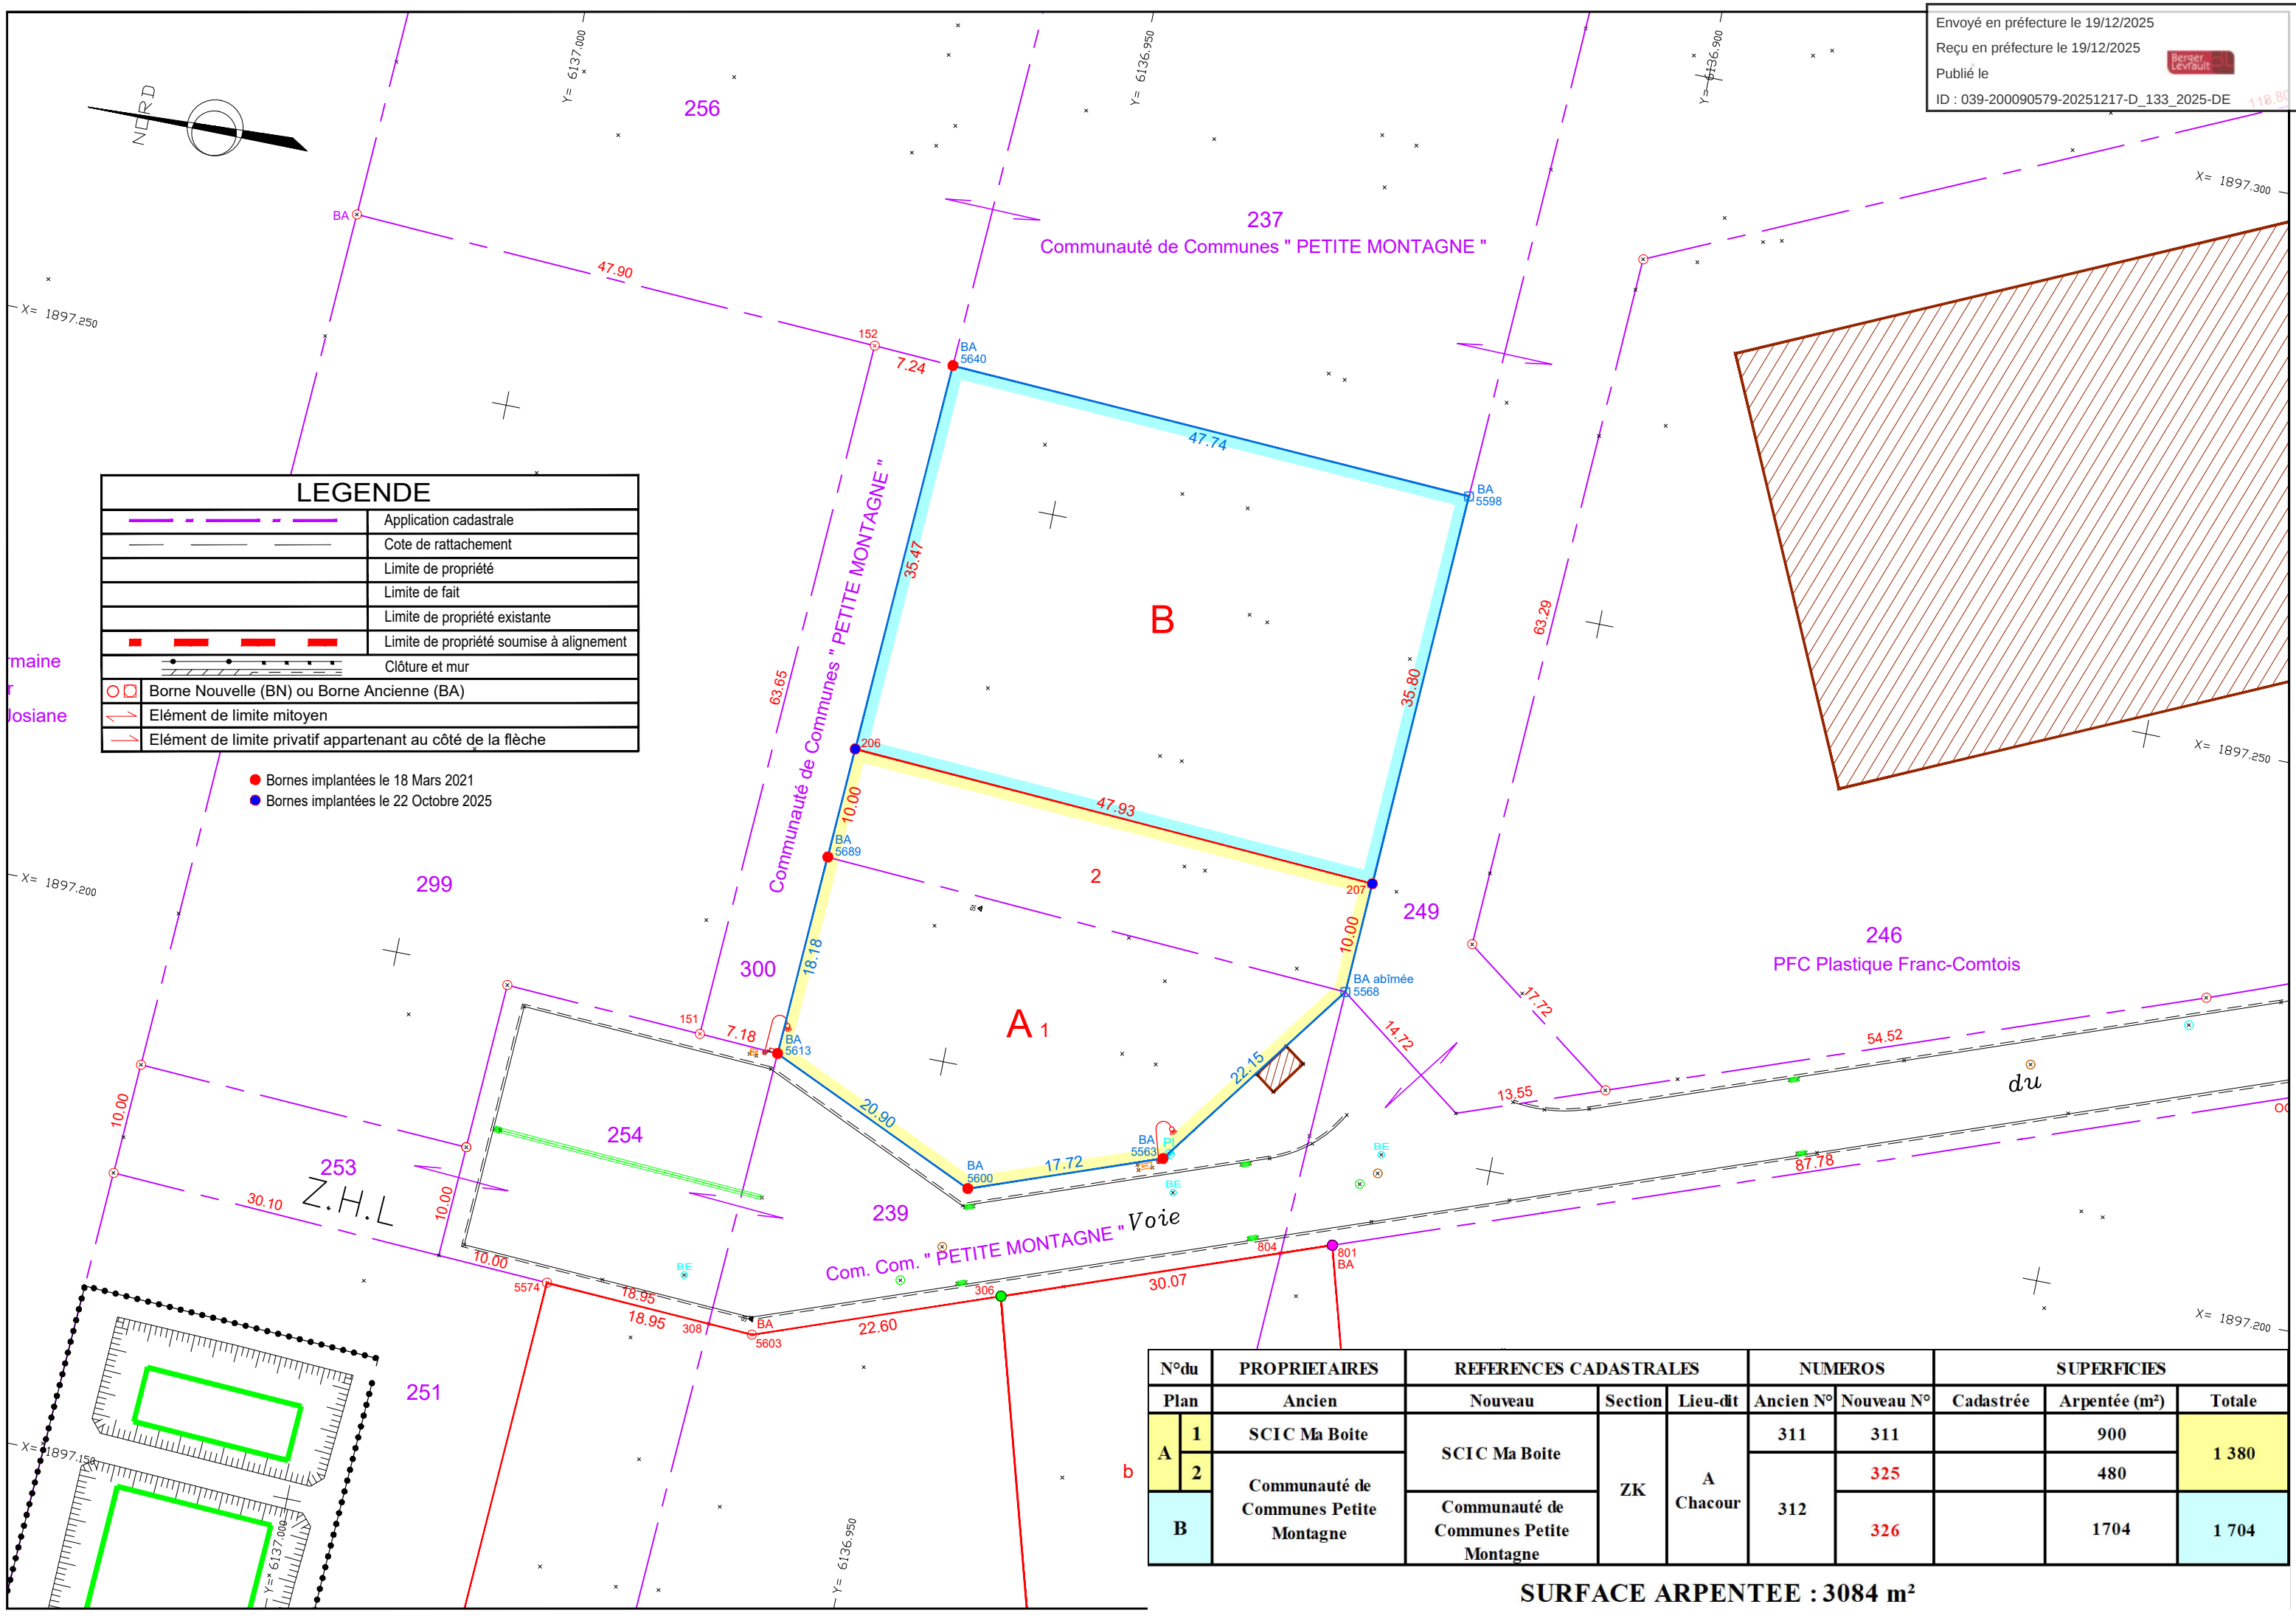

- Bornes implantées le 18 Mars 2021
- Bornes implantées le 22 Octobre 2025

N°du		PROPRIETAIRES	REFERENCES CADASTRALES			NUMEROS		SUPERFICIES		
Plan		Ancien	Nouveau	Section	Lieu-dit	Ancien N°	Nouveau N°	Cadastrée	Arpentée (m²)	Totale
A	1	SCIC Ma Boite	SCIC Ma Boite	ZK	A Chacour	311	311		900	1 380
	2	Communauté de Communes Petite Montagne					325		480	
B						Communauté de Communes Petite Montagne		312	326	

SURFACE ARPENTEE : 3084 m²