



Communauté de communes de la petite Montagne

Envoyé en préfecture le 12/11/2020

Reçu en préfecture le 12/11/2020

Affiché le

Bessey
Levisait

ID : 039-200090579-20201029-D_222B_2020-DE

Plan Local d'Urbanisme D'ARINTHOD

10. Réseaux d'assainissement

- Révision prescrite le 9 février 2016
- Dossier arrêté le 18.12.2017
- PLU approuvé le

Vu pour rester annexé à la délibération du Conseil
Communautaire du

SOLiHA
SOLIDAIRES POUR L'HABITAT

JURA

32 rue Rouget de Lisle - BP 20460 - 39007 LONS LE SAUNIER CEDEX

☎ : 03 84 86 19 10 / 📠 : 03 84 86 19 19

Email : contact@jura.soliha.fr site internet : www.jura.soliha.fr



SCIENCES ENVIRONNEMENT



Bureau d'études d'ingénierie, conseils
et services

AGENCE DE BESANCON – Siège social - 6, boulevard Diderot - 25000
BESANCON

☎ : 03.81.53.02.60

Email : besancon@sciences-environnement.fr

site internet : www.sciences-environnement.fr

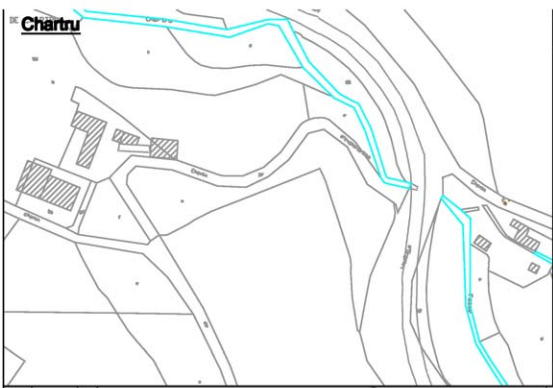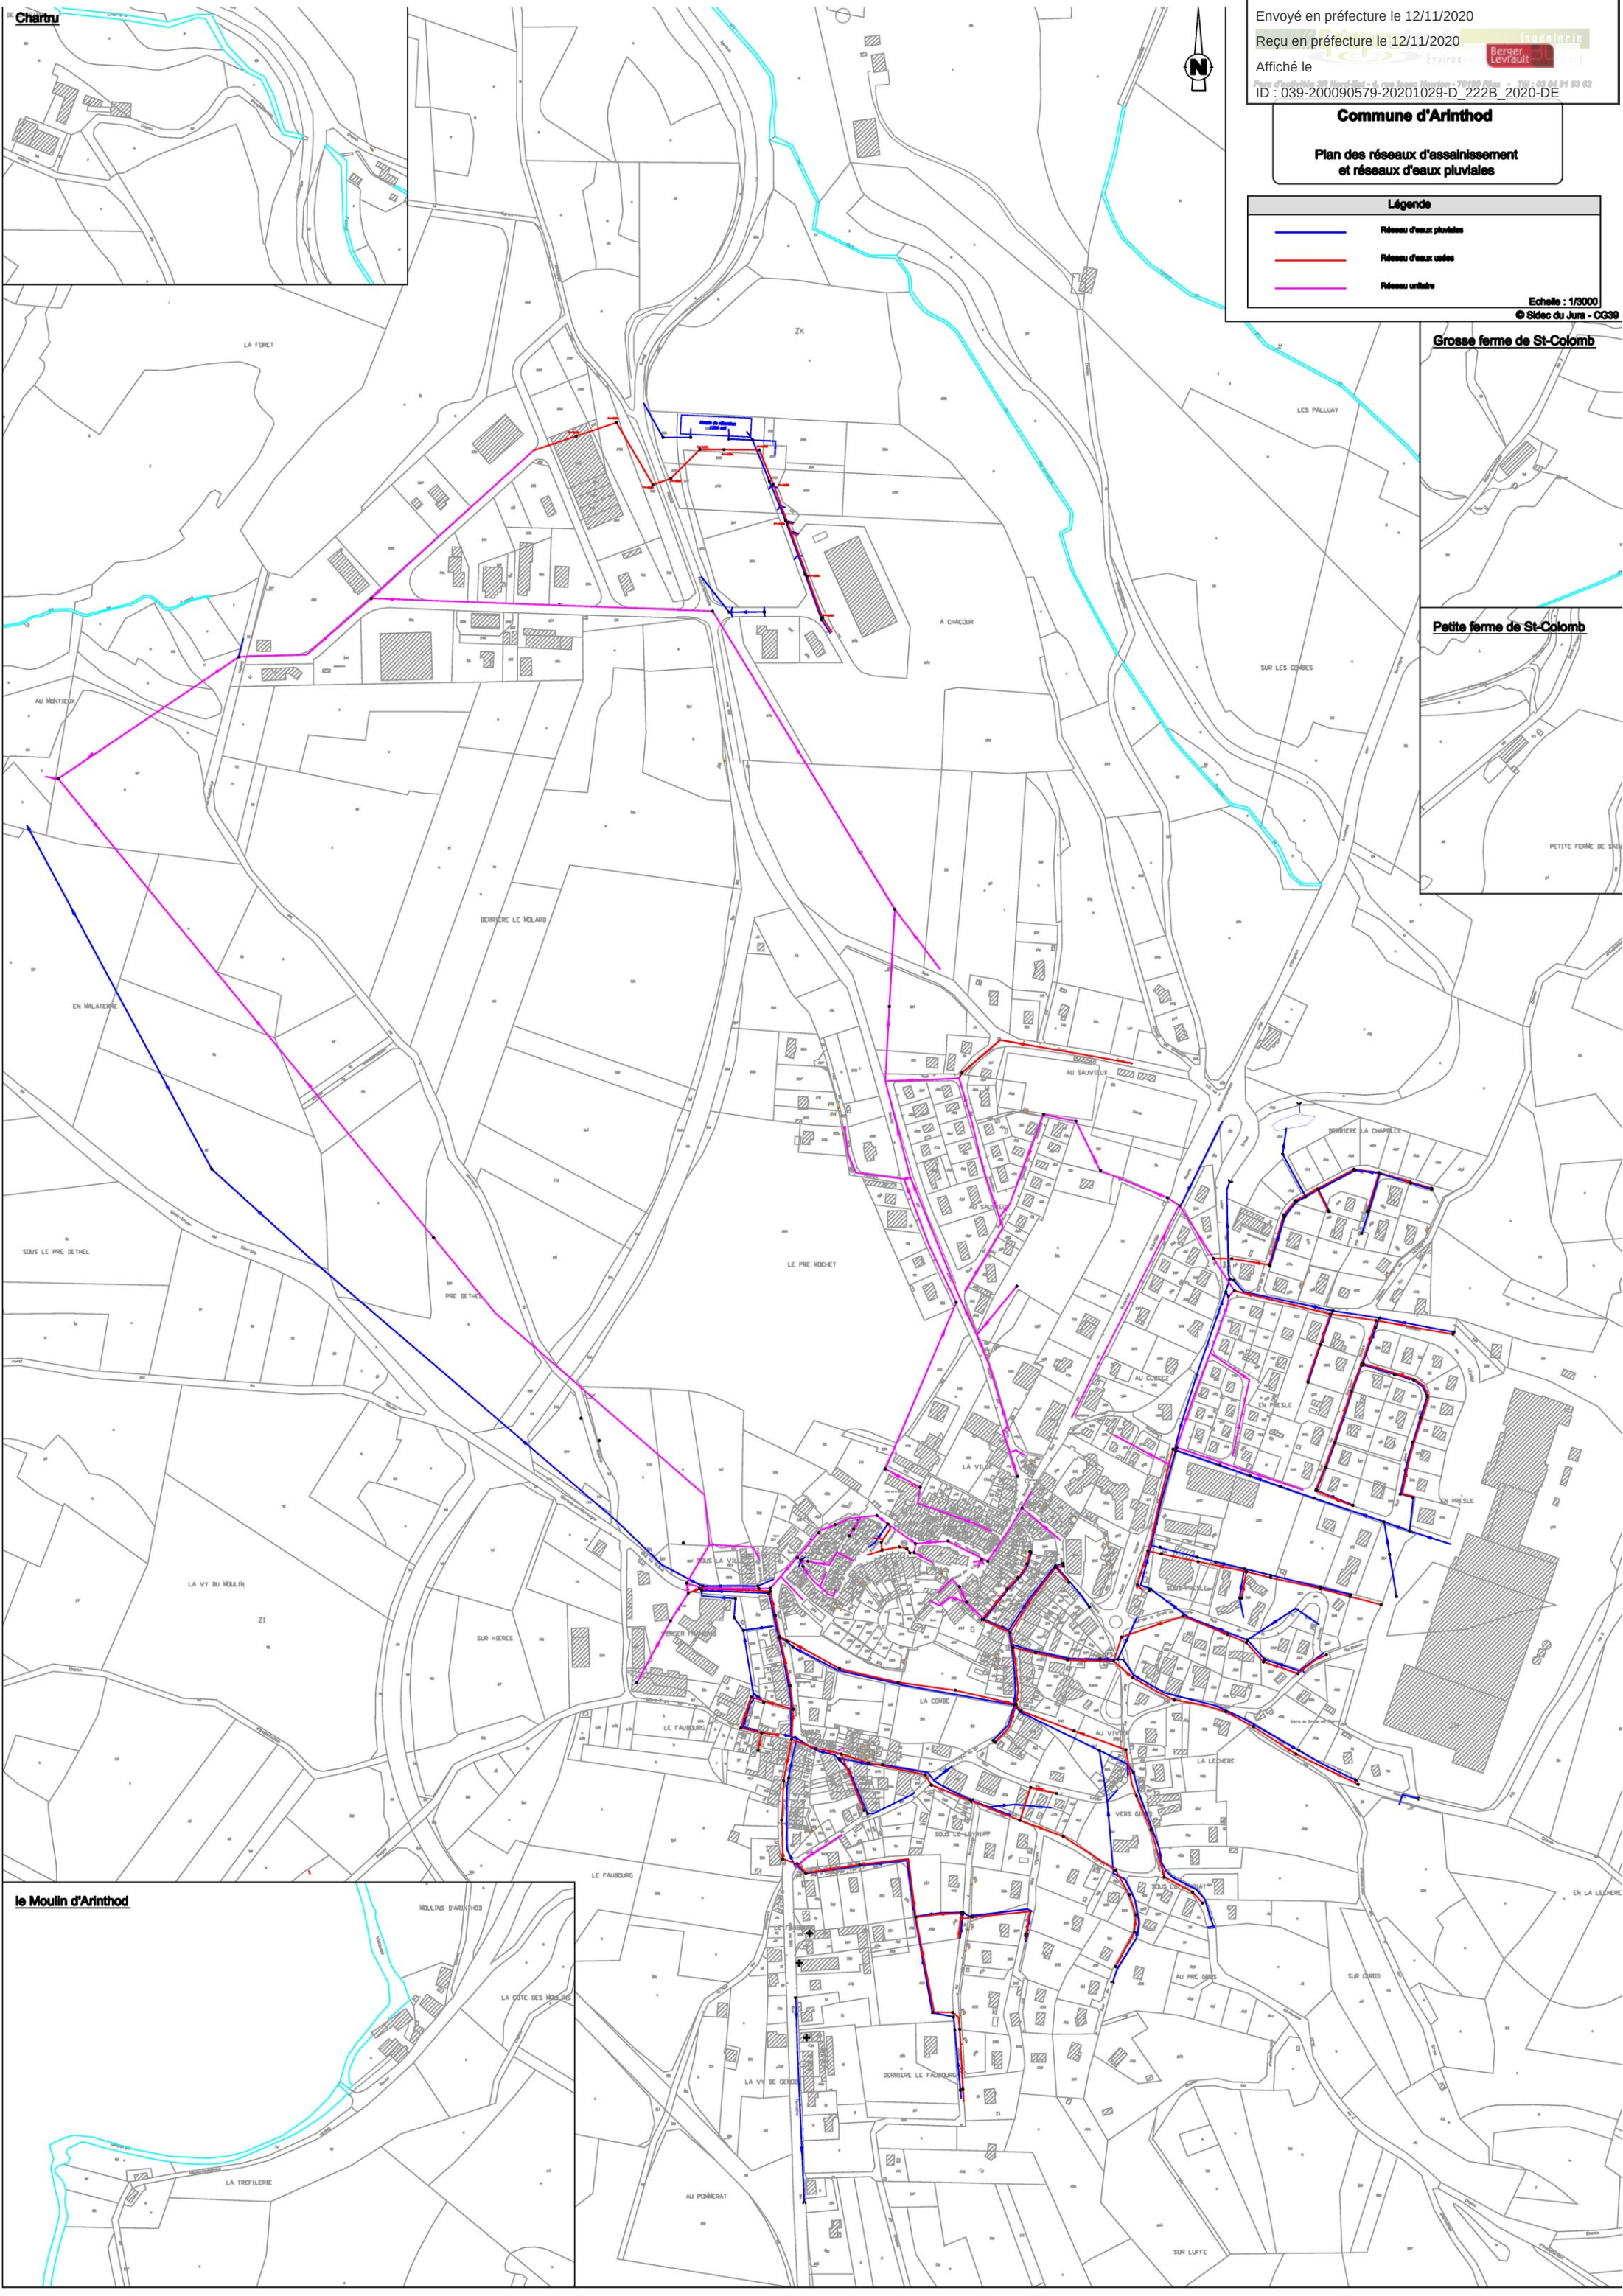

Envoyé en préfecture le 12/11/2020
Reçu en préfecture le 12/11/2020
Affiché le
ID : 039-200090579-20201029-D_222B_2020-DE

Commune d'Arinthod

**Plan des réseaux d'assainissement
et réseaux d'eaux pluviales**

Légende

- Réseau d'eaux pluviales
- Réseau d'eaux usées
- Réseau unitaire

Echelle : 1/3000
© Sîdec du Jura - CG39

